


ADRES: ul. Saperów 7, m. 6, 53-151 Wrocław.

Kondygnacja 1: **PARTER.** Wysokość pom. w lokalu: **258-331 cm**
Lokal mieszkalny nr 6 w budynku mieszkalnym wielorodzinnym.

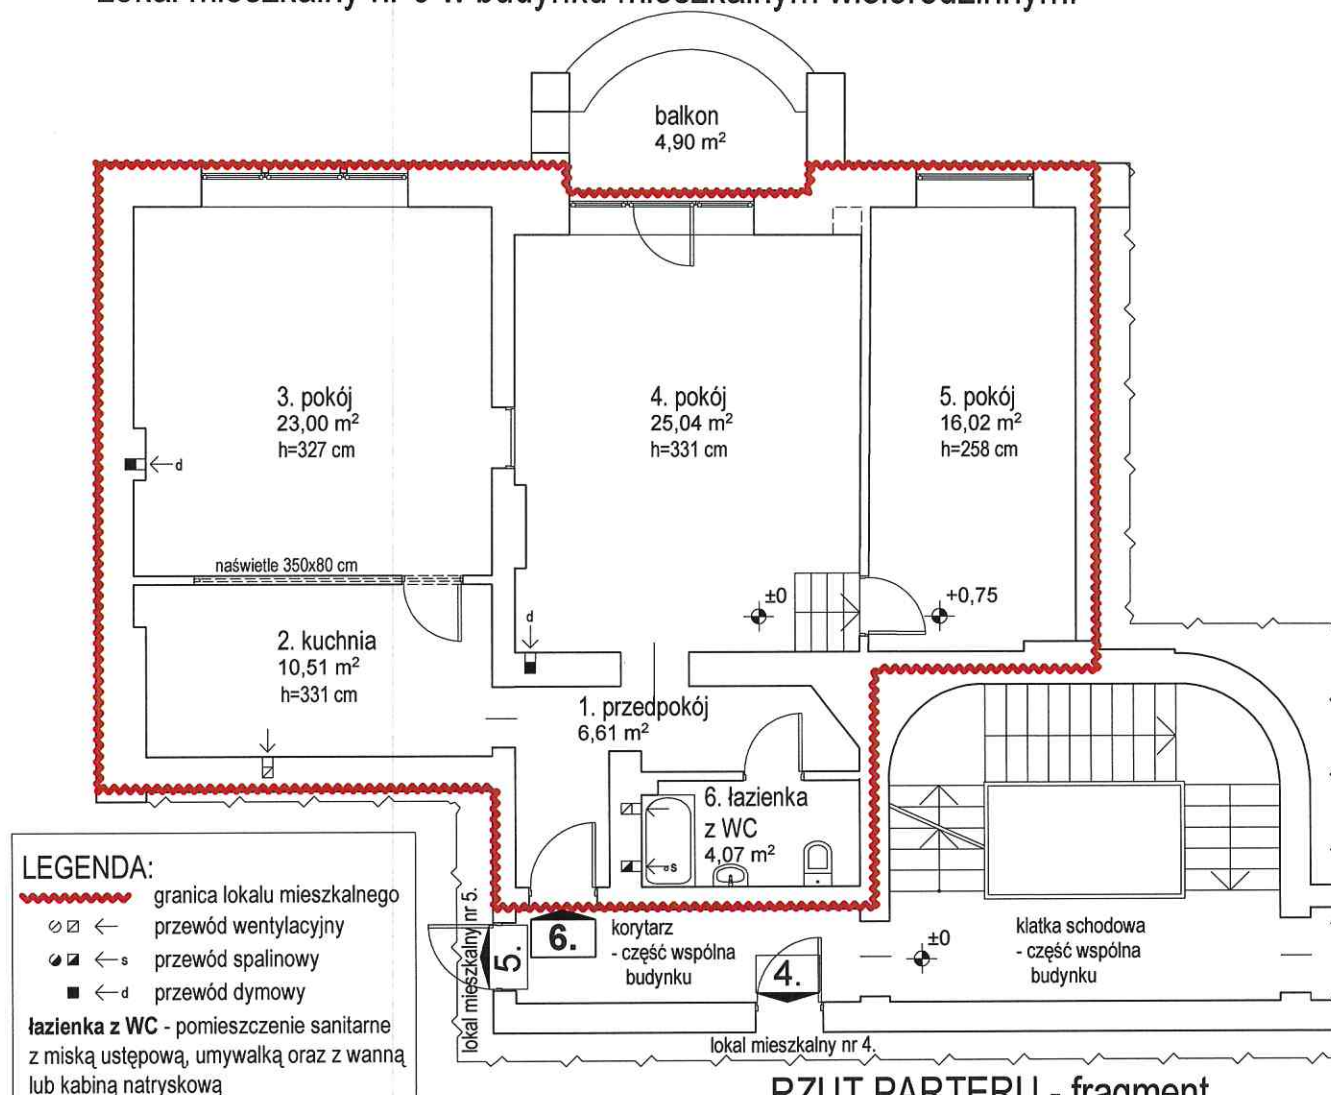

RZUT PARTERU - fragment.
Lokal mieszkalny nr 6.
skala 1:100.

ZESTAWIENIE POWIERZCHNI:

LP	RODZAJ POMIESZCZENIA	POWIERZCHNIA [m2]
1.	przedpokój	6,61
2.	kuchnia	10,51
3.	pokój	23,00
4.	pokój	25,04
5.	pokój	16,02
6.	łazienka z WC	4,07
RAZEM		85,25

Lokal mieszkalny wraz z pomieszczeniami pomocniczymi **spełnia** wymogi lokalu przeznaczonego na stały pobyt ludzi oraz zaspokaja ich potrzeby mieszkaniowe.

mgr inż. arch. Julia Wieczorek-Barzyk
uprawnienia bud. nr 44/09/DOIA
Uprawnienia budowlane do projektowania
bez ograniczeń w specjalności architektonicznej.

data: 14.08.2025 r

PRACOWNIA PROJEKTOWA ARACHNEA
ul. Nad Potokiem 3d, 55-114 Wisznia Mała, tel. 784062490,
pracownia@arachnea.pl, www.arachnea.pl



Inwentaryzację wykonała:
arch. Julia Wieczorek-Barzyk

Nr uprawn.
44/09/DOIA

mgr inż. arch. Julia Wieczorek-Barzyk,
uprawnienia bud. nr 44/09/DOIA
Uprawnienia budowlane do projektowania
bez ograniczeń w specjalności architektonicznej.

Skala:
1:100

Data:
08. 2025 r.