


ADRES: ul. marsz. Józefa Piłsudskiego 52, m 13.

Kondygnacja 5: PIĘTRO 4

Wysokość: 326 cm

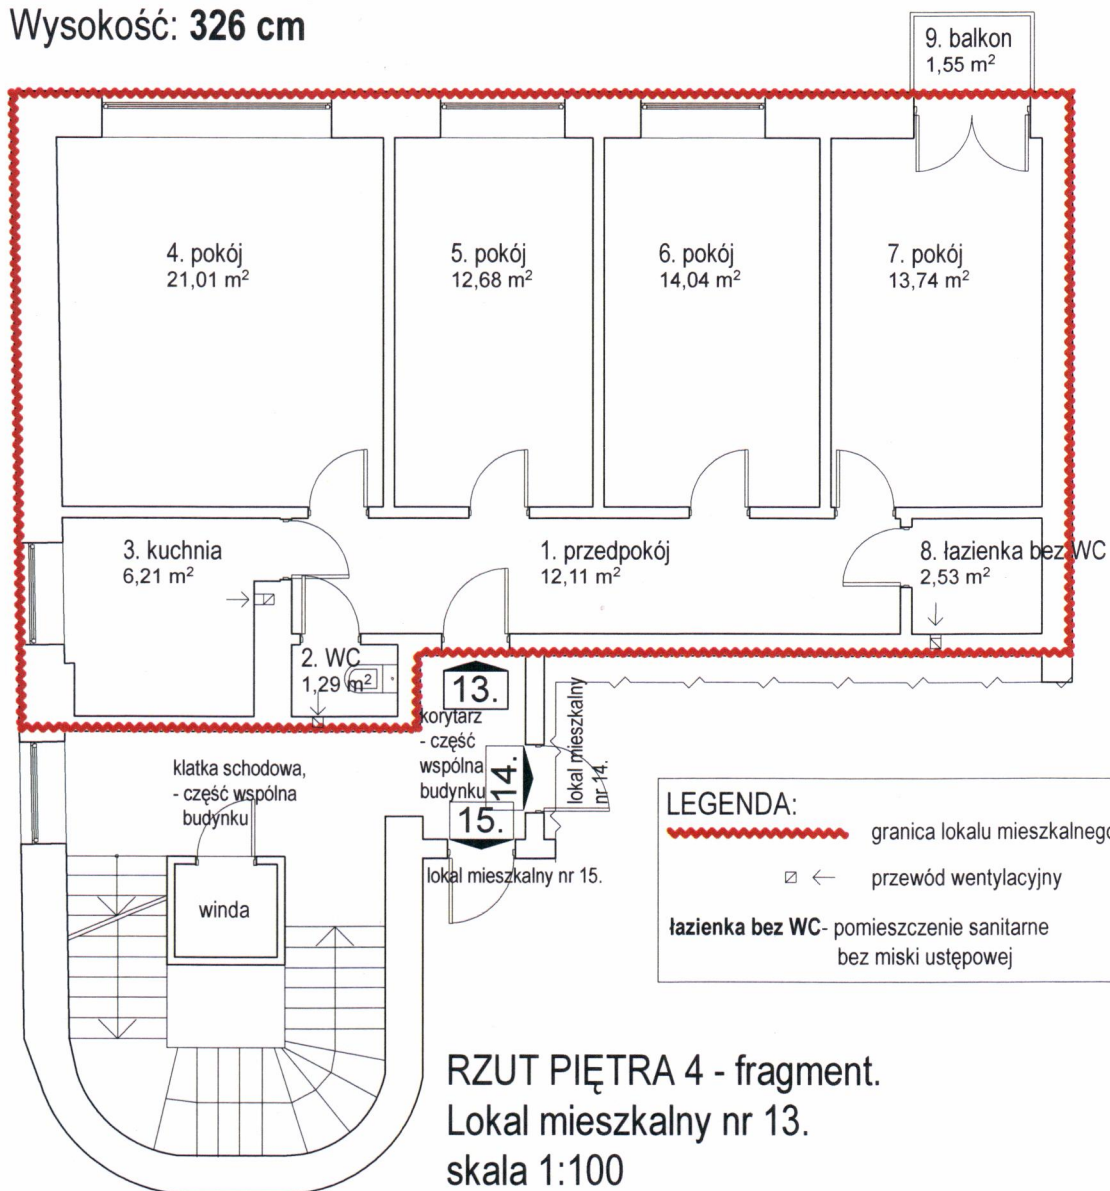

RZUT PIĘTRA 4 - fragment.
Lokal mieszkalny nr 13.
skala 1:100

ZESTAWIENIE POWIERZCHNI:

LP	RODZAJ POMIESZCZENIA	POWIERZCHNIA [m2]
1	przedpokój	12,11
2	WC	1,29
3	kuchnia	6,21
4	pokój	21,01
5	pokój	12,68
6	pokój	14,04
7	pokój	13,74
8	łazienka bez WC	2,53
RAZEM		83,61
9.	balkon	1,55

Przedstawiony na rysunku lokal **spełnia** warunki samodzielności określone w art. 2, ust. 2 ustawy z dnia 24 czerwca 1994 roku o własności lokali (jednolity tekst Dz.U. z 2019 r., poz. 737) i może służyć swojemu przeznaczeniu.

data: 06.06.2019 r