


**ADRES: ul. gen. Romualda Traugutta 71,
lokal niemieszkalny nr U1F.**

Kondygnacja 1: **PARTER.** Wysokość: **410 cm**

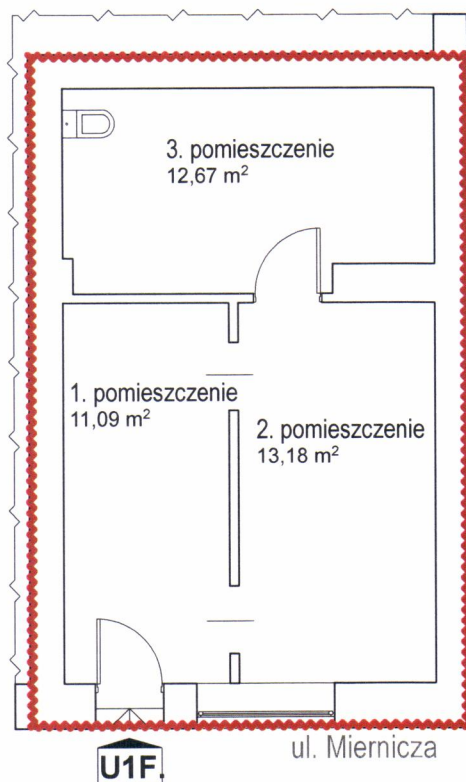

LEGENDA:

 granica lokalu niemieszkalnego

RZUT PARTERU- fragment.
Lokal niemieszkalny nr U1F.
Skala 1:100.

ZESTAWIENIE POWIERZCHNI:

LP	RODZAJ POMIESZCZENIA	POWIERZCHNIA [m ²]
1.	pomieszczenie	11,09
2.	pomieszczenie	13,18
3.	pomieszczenie	12,67
RAZEM		36,94

Przedstawiony na rysunku lokal **spełnia** warunki samodzielności określone w art. 2, ust. 2 ustawy z dnia 24 czerwca 1994 roku o własności lokali z późn. zm. (jednolity tekst Dz.U. z 2020 r., poz. 532) i może służyć swojemu przeznaczeniu.

data: 22.07.2020 r

PRACOWNIA PROJEKTOWA ARACHNEA
ul. Kolistka 3a/3, 54-152 WROCLAW, TEL. 784062490,
pracownia@arachnea.com.pl, www.arachnea.com.pl



Inwentaryzację wykonała:
arch. Julia Wieczorek- Barzyk

Nr uprawn.
44/09/DOIA

Skala:
1:100

Data:
07. 2020 r.