


ADRES: ul. Stawowa 9, m 1.

Kondygnacja 2: PIĘTRO 1
Wysokość: 285 cm

wejście główne
ul. Stawowa 9

RZUT PIĘTRA 1 - fragment.
Lokal mieszkalny nr 1.
skala 1:100

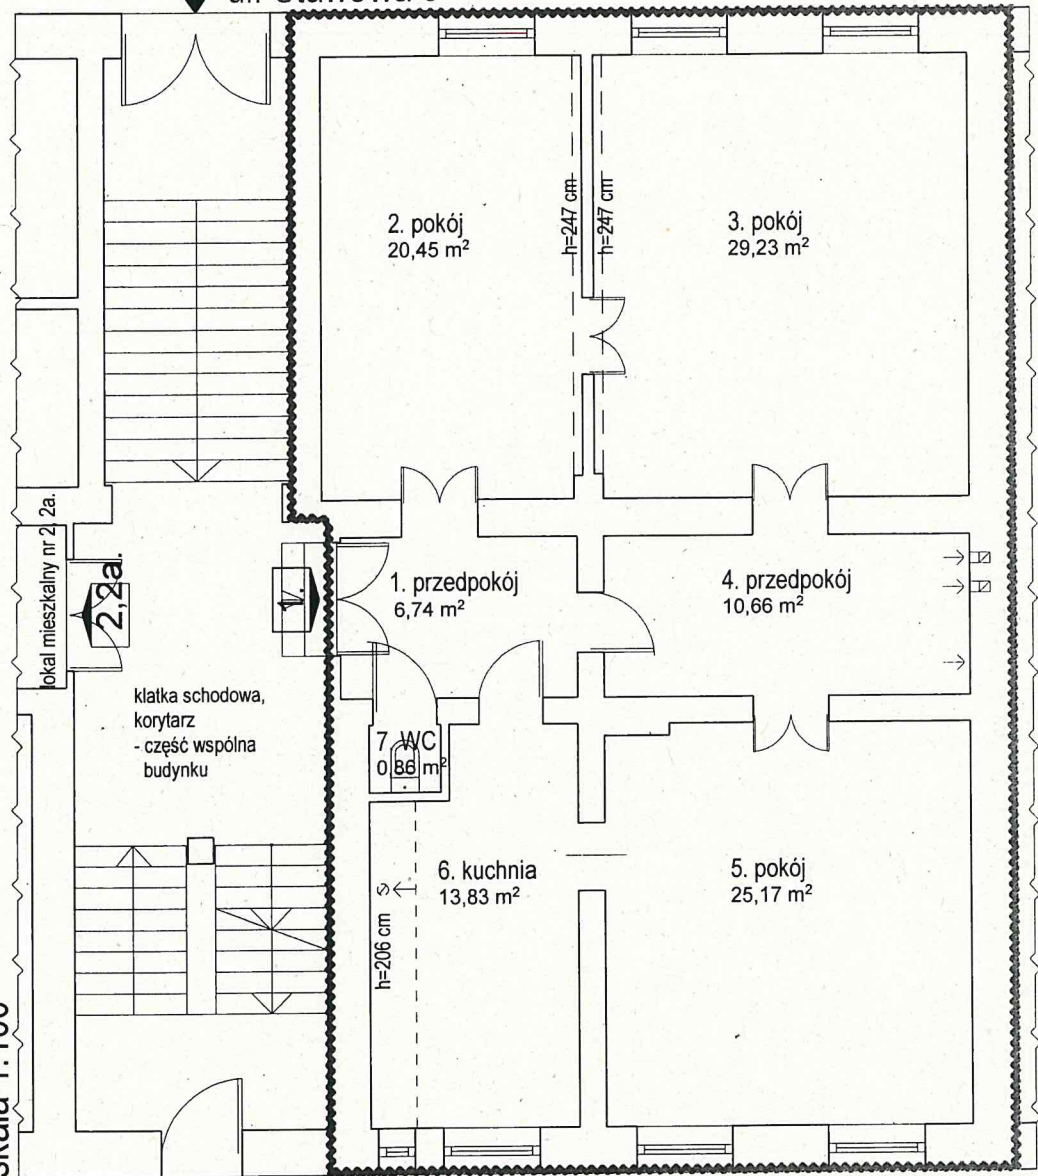

podwórze

LEGENDA:

- ~~~~~ granica lokalu mieszkalnego
← wentylacja wywiewna

ZESTAWIENIE POWIERZCHNI:

LP	RODZAJ POMIESZCZENIA	POWIERZCHNIA [m²]
1.	przedpokój	6,74
2.	pokój	20,45
3.	pokój	29,23
4.	przedpokój	10,66
5.	pokój	25,17
6.	kuchnia	13,83
7.	WC	0,86
RAZEM		106,94

Przedstawiony na rysunku lokal **spełnia** warunki samodzielności określone w art. 2, ust. 2 ustawy z dnia 24 czerwca 1994 roku o własności lokali (jednolity tekst Dz.U. z 2019 r., poz. 737) i może służyć swojemu przeznaczeniu.

data: 22.05.2019 r