


**ADRES: ul. Kazimierza Wielkiego 47,  
lokal niemieszkalny U1C.**

Kondygnacja 1: **PARTER.**

Wysokość: **358 cm**

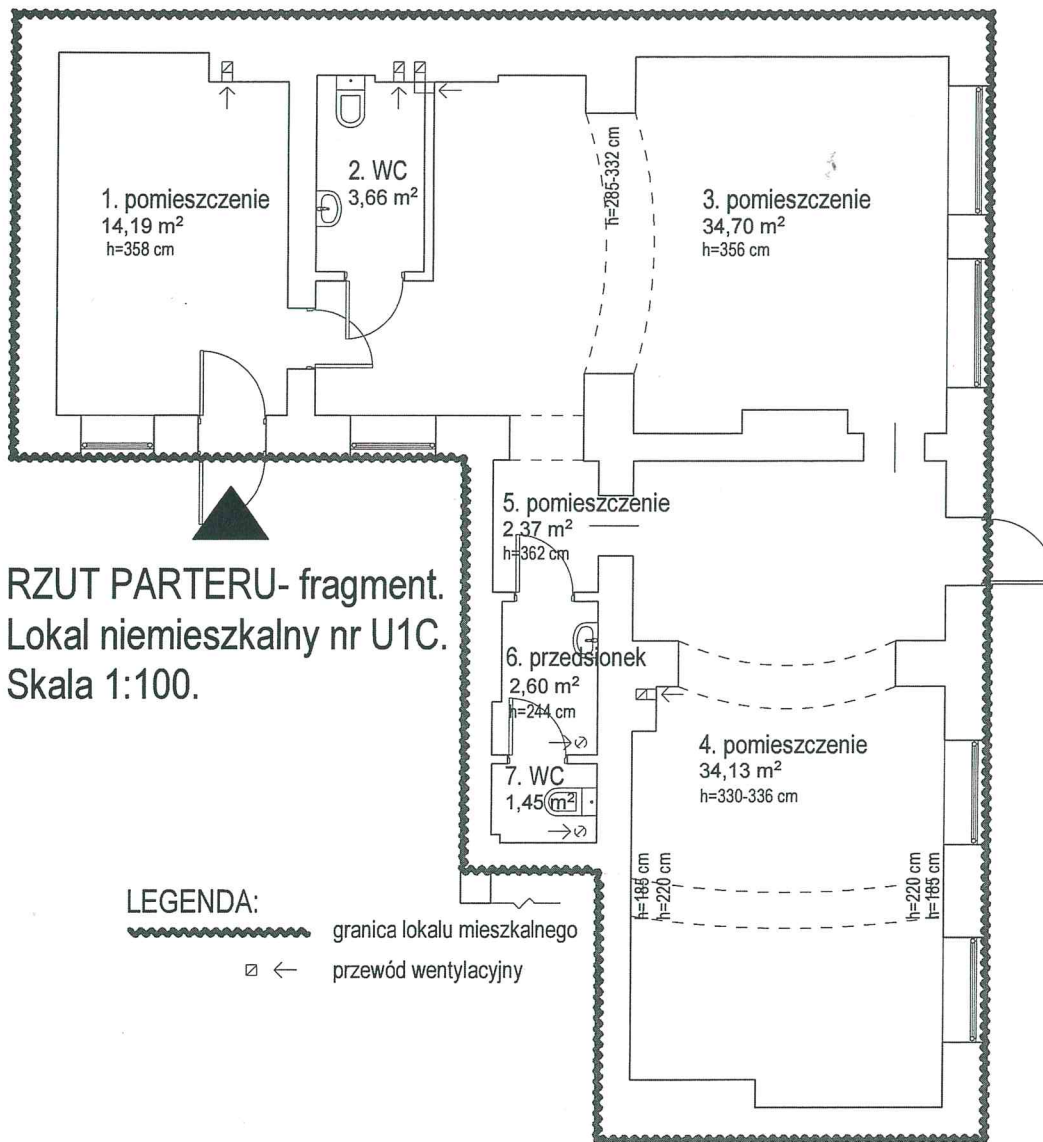

**RZUT PARTERU- fragment.**  
Lokal niemieszkalny nr U1C.  
Skala 1:100.

**LEGENDA:**

- granica lokalu mieszkalnego
- przewód wentylacyjny

**ZESTAWIENIE POWIERZCHNI:**

| LP           | RODZAJ POMIESZCZENIA | POWIERZCHNIA [m2] |
|--------------|----------------------|-------------------|
| 1.           | pomieszczenie        | 14,19             |
| 2.           | WC                   | 3,66              |
| 3.           | pomieszczenie        | 34,70             |
| 4.           | pomieszczenie        | 34,13             |
| 5.           | pomieszczenie        | 2,37              |
| 6.           | przedsionek          | 2,60              |
| 7.           | WC                   | 1,45              |
| <b>RAZEM</b> |                      | <b>93,10</b>      |

Представiony на рисунку локал **spełnia** warunki samodzielności określone w art. 2, ust. 2 ustawy z dnia 24 czerwca 1994 roku o własności lokali (jednolity tekst Dz.U. z 2019 r., poz. 737) i może służyć swojemu przeznaczeniu.

data: 04.10.2019 r

**PRACOWNIA PROJEKTOWA ARACHNEA**  
ul. Kolistka 3a/3, 54-152 WROCLAW, TEL. 784062490,  
pracownia@arachnea.com.pl, www.arachnea.com.pl



Inwentaryzację wykonała:  
arch. Julia Wieczorek- Barzyk

Nr uprawn.  
44/09/DOIA

Skala:  
1:100

Data:  
10. 2019 r.