

ADRES: ul. Tadeusza Kościuszki 26, lokal niemieszkalny nr U1.

Kondygnacja 1: **PARTER**

Wysokość: **314-394 cm**


LEGENDA:

▬ granica lokalu niemieszkalnego

◻ ← przewód wentylacyjny

◻ \llcorner wentylacja mechaniczna

RZUT PARTERU, fragment
Lokal niemieszkalny nr U1.
skala 1:100.

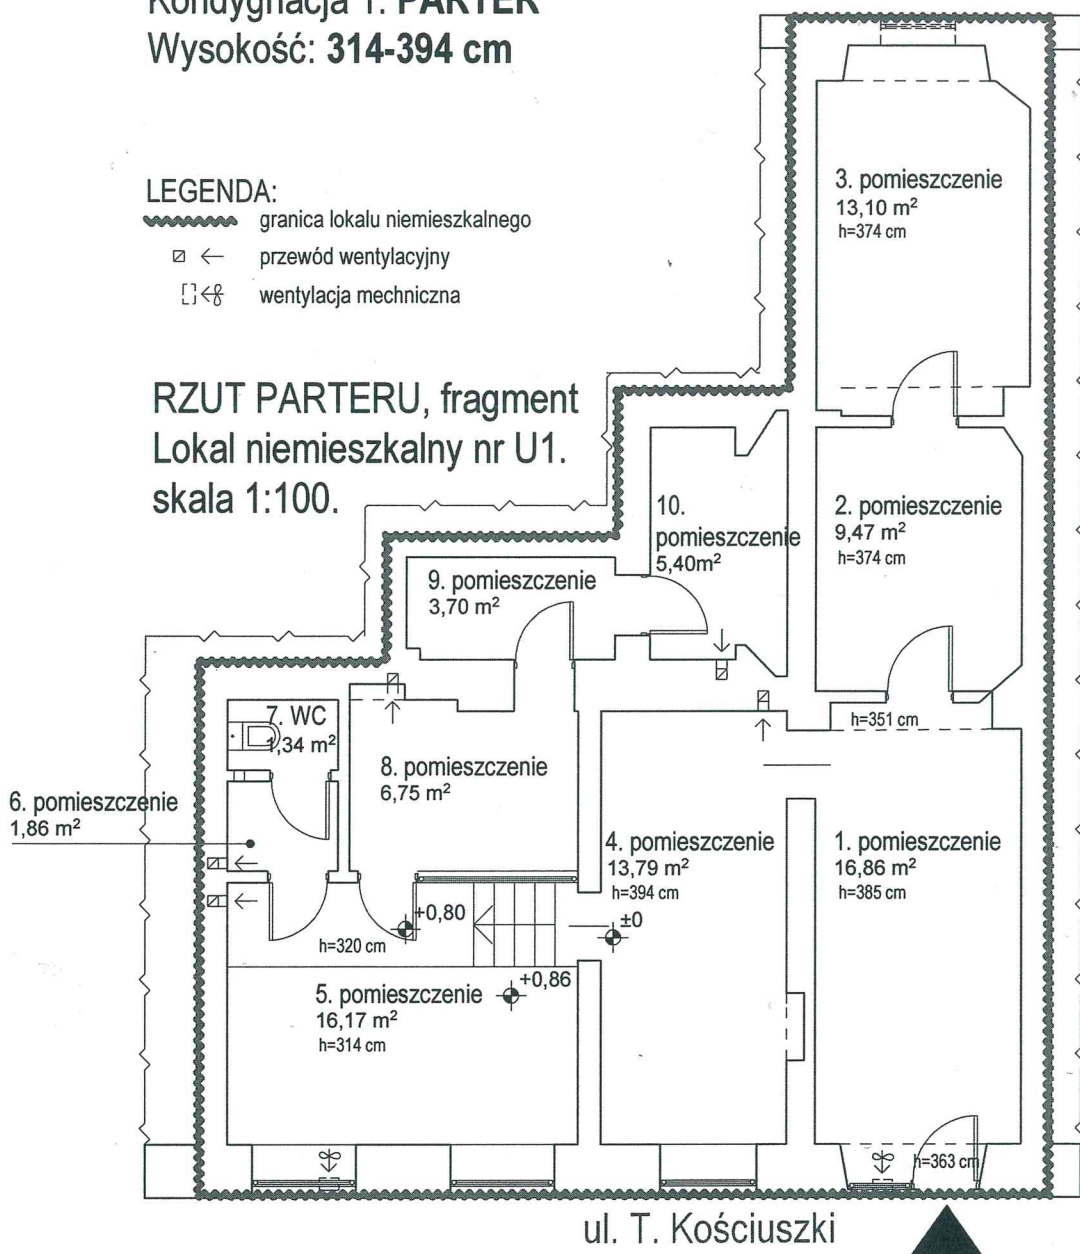

ZESTAWIENIE POWIERZCHNI:

LP	RODZAJ POMIESZCZENIA	POWIERZCHNIA [m2]
1	pomieszczenie	16,86
2	pomieszczenie	9,47
3	pomieszczenie	13,10
4	pomieszczenie	13,79
5	pomieszczenie	16,17
6	pomieszczenie	1,86
7	WC	1,34
8	pomieszczenie	6,75
9	pomieszczenie	3,70
10	pomieszczenie	5,40
RAZEM		88,44

Przedstawiony na rysunku lokal **spełnia** warunki samodzielności określone w art. 2, ust. 2 ustawy z dnia 24 czerwca 1994 roku o własności lokali (jednolity tekst Dz.U. z 2019 r., poz. 737) i może służyć swojemu przeznaczeniu.

data: 06.06.2019 r