


Piwnica przynależna do lokalu mieszkalnego nr 3.
w budynku przy ul. Rzeźniczej 24.
Kondygnacja -1: **PIWNICA** Wysokość: **220-275 cm**

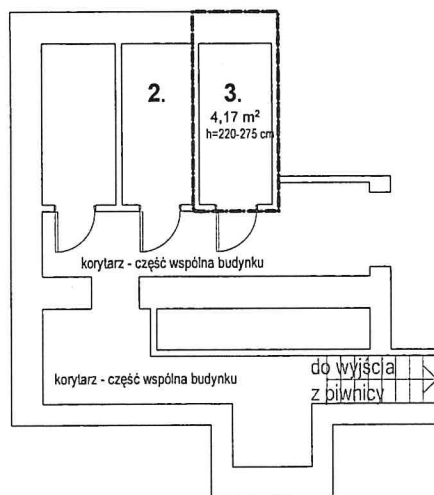

RZUT PIWNIC- fragment
Piwnica przynależna do lokalu nr 3.
skala 1:100.

ZESTAWIENIE POWIERZCHNI:

LP	RODZAJ POMIESZCZENIA	POWIERZCHNIA [m2]
1.	przedpokój	7,24
2.	pokój	9,33
3.	pokój	15,06
4.	kuchnia	8,70
5.	łazienka	3,90
RAZEM		44,23


LP	RODZAJ POWIERZCHNI	POWIERZCHNIA [m2]
I	Użytkowa	44,23
II	Pomieszczenie przynależne- piwnica 3.	4,17
III	Użytkowa z powierzchnią przynależną	48,40

ADRES: ul. Rzeźnicza 24, m 3.

Kondygnacja 2: **PIĘTRO 1.**

Wysokość: **328 cm**

RZUT 1. PIĘTRA- fragment.
Lokal mieszkalny nr 3.
Skala 1:100.

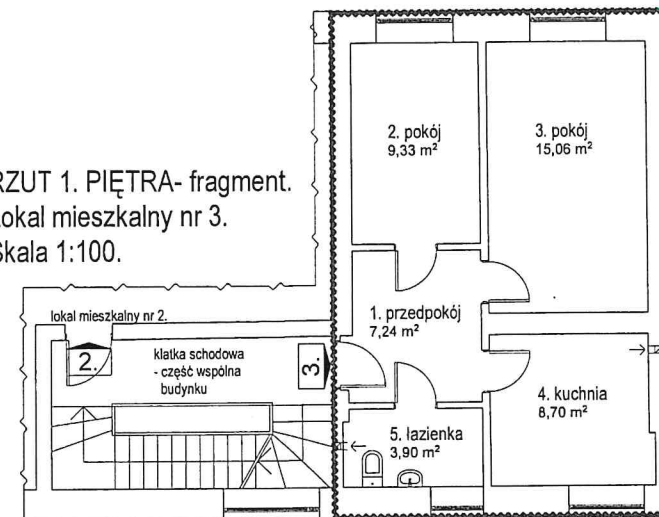

LEGENDA:

- ~~~~~ granica lokalu mieszkalnego
- granica pomieszczeń przynależnych
- ← przewód wentylacyjny

łazienka- pomieszczenie sanitarne z miską ustępową,
umywalką oraz z wanną lub kabiną natryskową

Przedstawiony na rysunku lokal spełnia warunki
samodzielności określone w art. 2, ust. 2 ustawy
z dnia 24 czerwca 1994 roku o własności lokali
(jednolity tekst Dz.U. z 2019 r., poz. 737) i może
służyć swojemu przeznaczeniu.

data: 28.10.2019 r

MGR INŻ. ARCHITEKT
JULIA WIECZOREK-BARZYK
UPRAWNIENIA DO PROJEKTOWANIA
BEZ OGRANICZEŃ W SPECJ. ARCHITEKTONICZNEJ
NR EWID. UPRAWNIENI: 44/09/DOIA

PRACOWNIA PROJEKTOWA ARACHNEA
ul. Kollata 3a/3, 54-152 WROCLAW, TEL. 784062490,
pracownia@arachnea.com.pl, www.arachnea.com.pl



Inwentaryzację wykonała:
arch. Julia Wiecezorek-Barzyk
Nr uprawn.
44/09/DOIA

MGR INŻ. ARCHITEKT
JULIA WIECZOREK-BARZYK
UPRAWNIENIA DO PROJEKTOWANIA
BEZ OGRANICZEŃ W SPECJ. ARCHITEKTONICZNEJ
NR EWID. UPRAWNIENI: 44/09/DOIA
Skala:
1:100
Data:
10. 2019 r.