


Przedstawiony na szkicu lokal mieszkalny spełnia warunki samodzielności określone w art. 2, ust. 2 ustawy z dnia 24 czerwca 1994 roku o własności lokali (Dz.U. z 2021 r. poz. 1048) i może służyć swemu przeznaczeniu.
Wrocław 08.12.2022 r.

RZUT FRAGMENTU PARTERU:

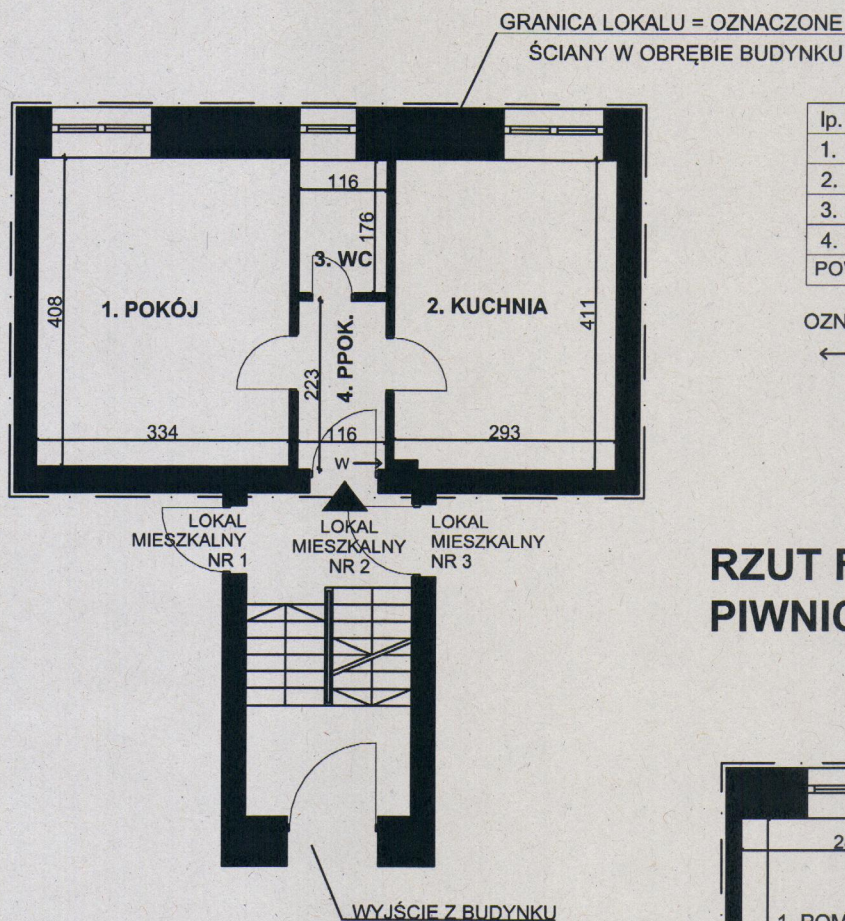


lp.	POMIESZCZENIE	POW. m2
1.	POKÓJ	13,63 m2
2.	KUCHNIA	12,17 m2
3.	WC	2,04 m2
4.	PRZEDPOKÓJ	2,59 m2
POWIERZCHNIA LOKALU		30,43 m2

OZNACZENIA:

← W - PRZEW. WENTYL.

RZUT FRAGMENTU PIWNIC:

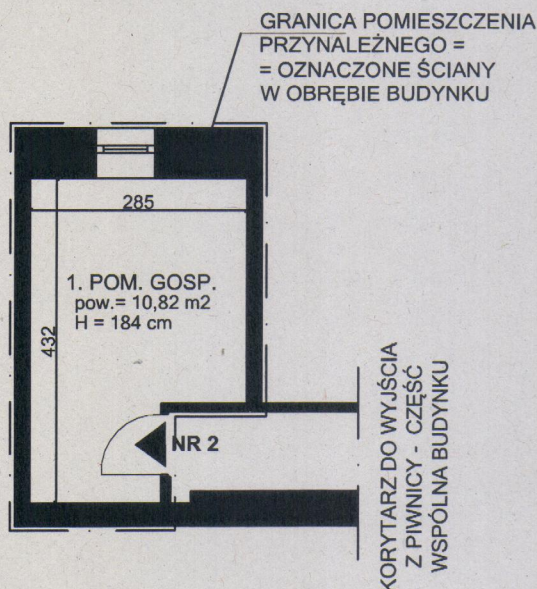

lp.	POM. PRZYNALEŻNE DO LOKALU NR 2	POW. m2
1.	P. GOSP. NR 2 (POW. 50%)	5,41 m2

dr inż. PAWEŁ HORN
architekt
uprawnienia budowlane
do projektowania i nadzoru
w specjalności inżynierskiej

LOKAL MIESZKALNY NR 2
WROCŁAW, UL. WOJROWICKA 21
parter, I kondygnacja, h= 250 cm, skala 1:100
Wrocław 08.12.2022 r.