


Przedstawiony na szkicu lokal mieszkalny spełnia warunki samodzielności określone w art. 2 ust. 2 ustawy z 24 czerwca 1994 r. o własności lokali (Dz. U. z 2020 r. poz. 1910 z późn. zm.) i może służyć swojemu przeznaczeniu.
Wrocław 06.05.2022 r.

RZUT FRAGMENTU PARTERU:

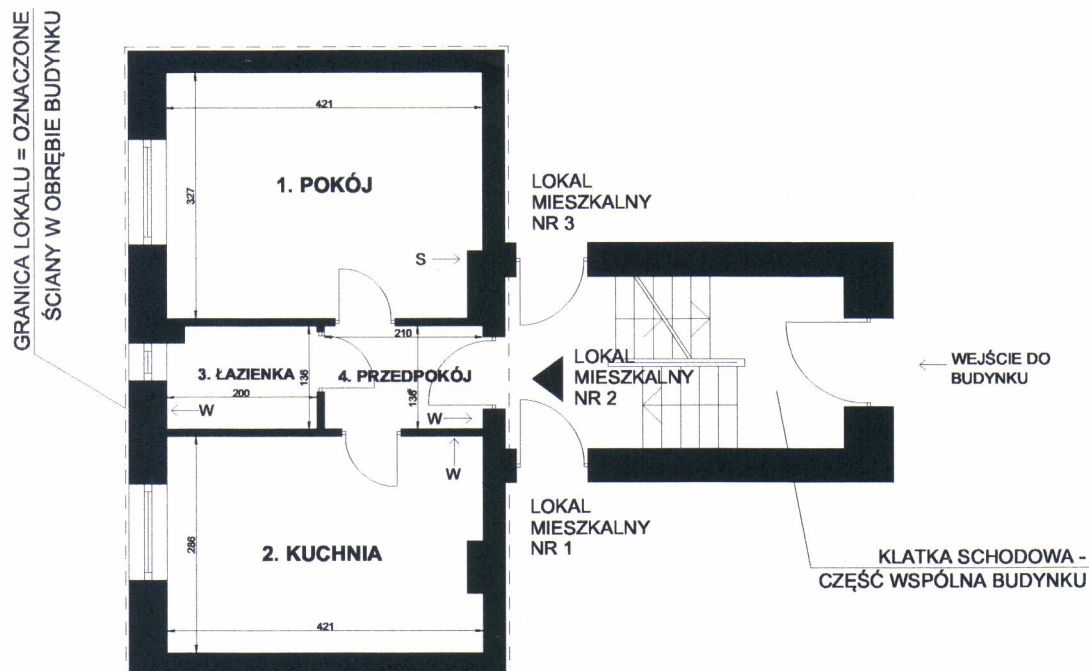


Lp.	POMIESZCZENIE	POW. [m²]
1	POKÓJ	13,54
2	KUCHNIA	11,94
3	ŁAZIENKA	2,67
4	PRZEDPOKÓJ	2,87
POWIERZCHNIA LOKALU		31,02

OZNACZENIA:

← W - PRZEW. WENTYL.
← S - PRZEW. SPAL.

RZUT FRAGMENTU PIWNICY:

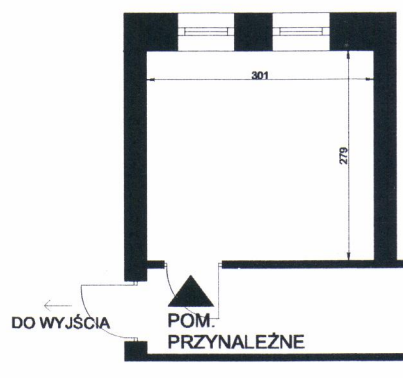

Lp.	POMIESZCZENIE	POW. [m²]
1	POM. PRZYNALEŻNE	8,40
POWIERZCHNIA LOKALU (H=188cm, 50% pow.)		4,20

dr inż. PAWEŁ HORN
architekt
uprawnienie budowlane
do projektowania bez ograniczeń
w specjalności architekt wnętrz
Nr ewid. 17469/DOV

LOKAL MIESZKALNY NR 2
WROCŁAW, UL. WOJROWICKA 6
parter, I kondygnacja, h= 250 cm, skala 1:100
Wrocław 06.05.2022 r.