


Przedstawiony na szkicu lokal mieszkalny spełnia warunki samodzielności określone w art. 2, ust. 2 ustawy z dnia 24 czerwca 1994 roku o własności lokali (Dz.U. z 2021 r. poz. 1048) i może służyć swemu przeznaczeniu.
Wrocław 02.05.2023 r.

mgr inż. arch. Piotr Gołub
uprawnienia budowlane do
projektowania i nadzoru
w specjalności architektonicznej
Nr ew. 385/94/UW Członek DOIA nr DS-0222

RZUT FRAGMENTU II PIĘTRA:

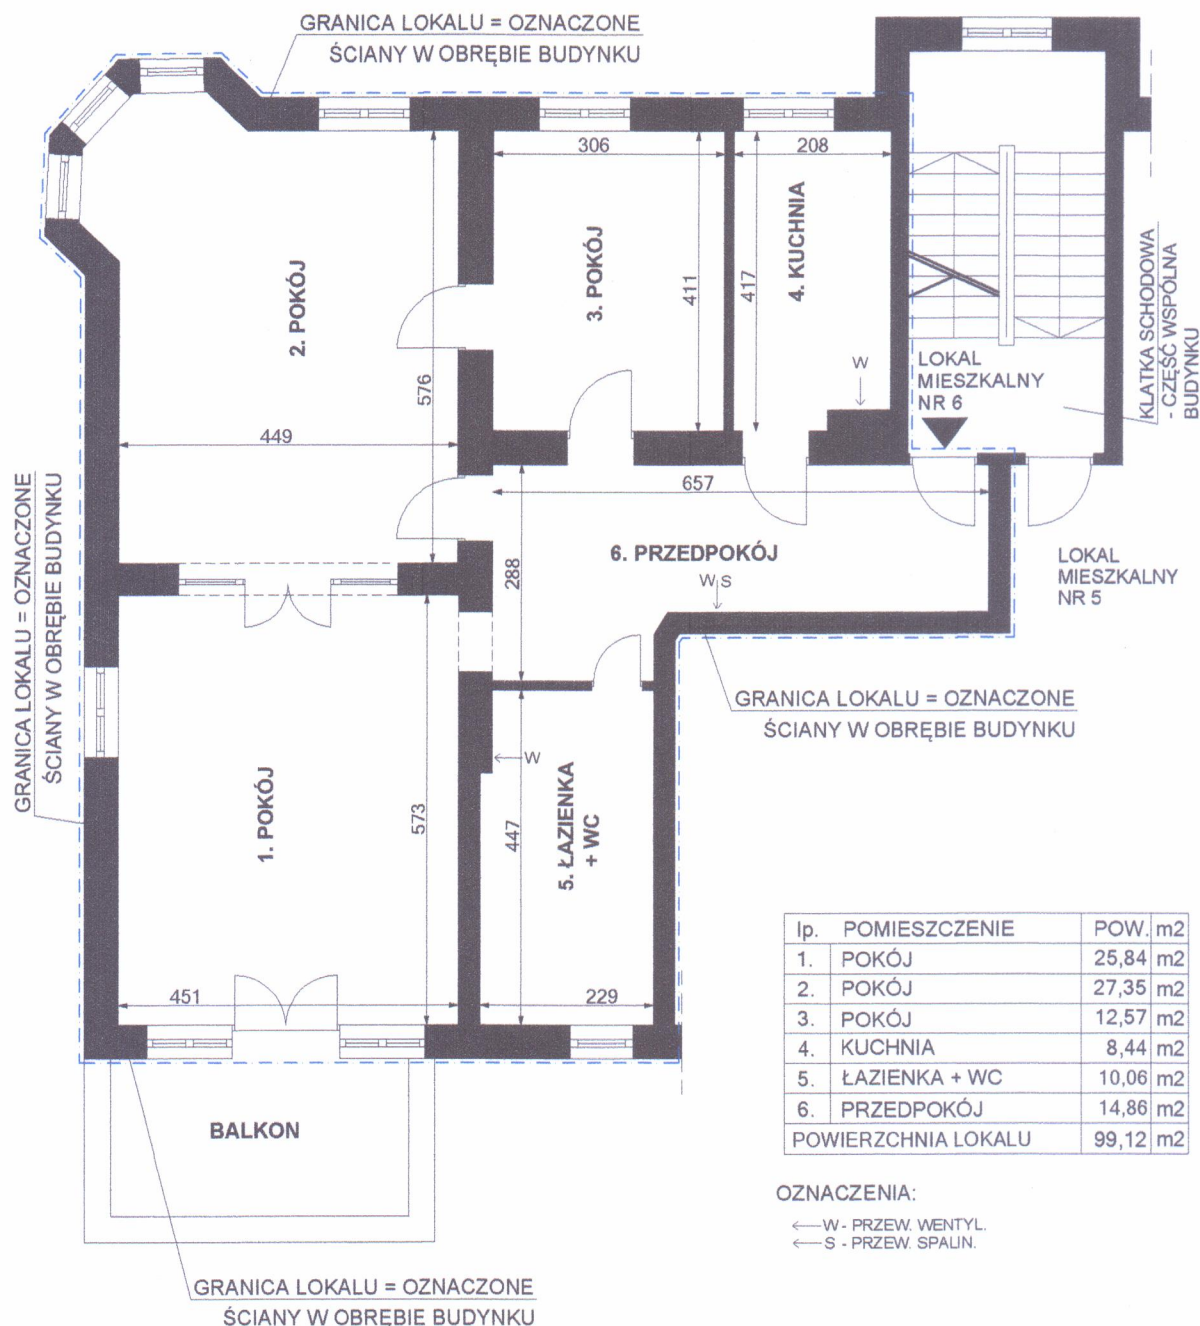

LOKAL MIESZKALNY NR 6
WROCŁAW, AL. JAWOROWA 41
II piętro, III kondygnacja, h= 316 cm, skala 1:100
Wrocław 02.05.2023 r.

mgr inż. arch. Piotr Gołub
uprawnienia budowlane do
projektowania i nadzoru
w specjalności architektonicznej
Nr ew. 385/94/UW Członek DOIA nr DS-0222