


INWENTARYZACJA ARCHITEKTONICZNO-BUDOWLANA

SKALA 1:100

- WROCŁAW, UL. MIELECKA 9
- LOKAL MIESZKALNY 2
- KONDYGNACJA 1, PARTER

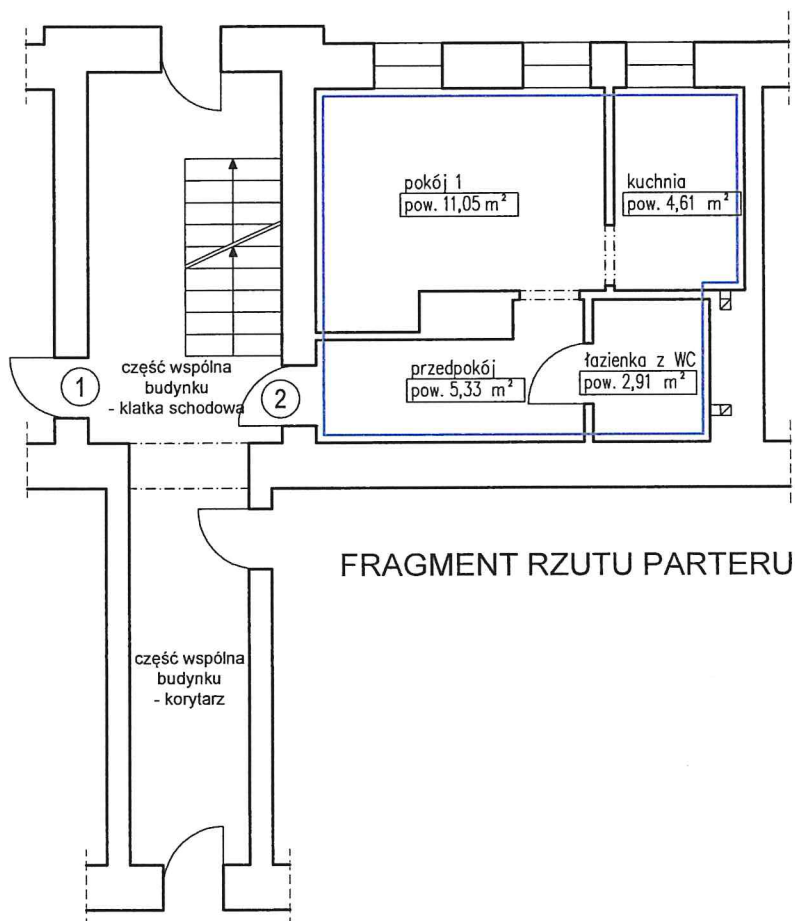

Lokal mieszkalny nr 2

pokój 1	11,05 m ²
kuchnia	4,61 m ²
łazienka z WC	2,91 m ²
przedpokój	5,33 m ²
RAZEM:	23,90 m ²

Wysokość lokalu: h=2,62 m

Lokal spełnia warunki samodzielności określone w art. 2, ust. 2 ustawy z dnia 24 czerwca 1994 roku o własności lokali i może służyć swemu przeznaczeniu.

Inwentaryzacja zgodna na dzień 05.06.2023 r.

autor opracowania: mgr inż. arch. Krzysztof Malczewski

mgr inż. arch. KRZYSZTOF MALCZEWSKI
Uprawnienia budowlane
do projektowania bez ograniczeń
w specjalności architektonicznej
nr upr. 19/SŁOKK/2016