


Przedstawiony na szkicu lokal mieszkalny spełnia warunki samodzielności określone w art. 2, ust. 2 ustawy z dnia 24 czerwca 1994 roku o własności lokali (Dz.U. z 2021 r. poz. 1048) i może służyć swemu przeznaczeniu.
Wrocław 23.11.2021 r.

mgr inż. arch. Piotr Golub
uprawnienia budowlane do
projektowania bez ograniczeń
w specjalności architektonicznej
Nr ew. 385/94/UW Członek DOIA nr DS-0222

RZUT FRAGMENTU PARTERU:

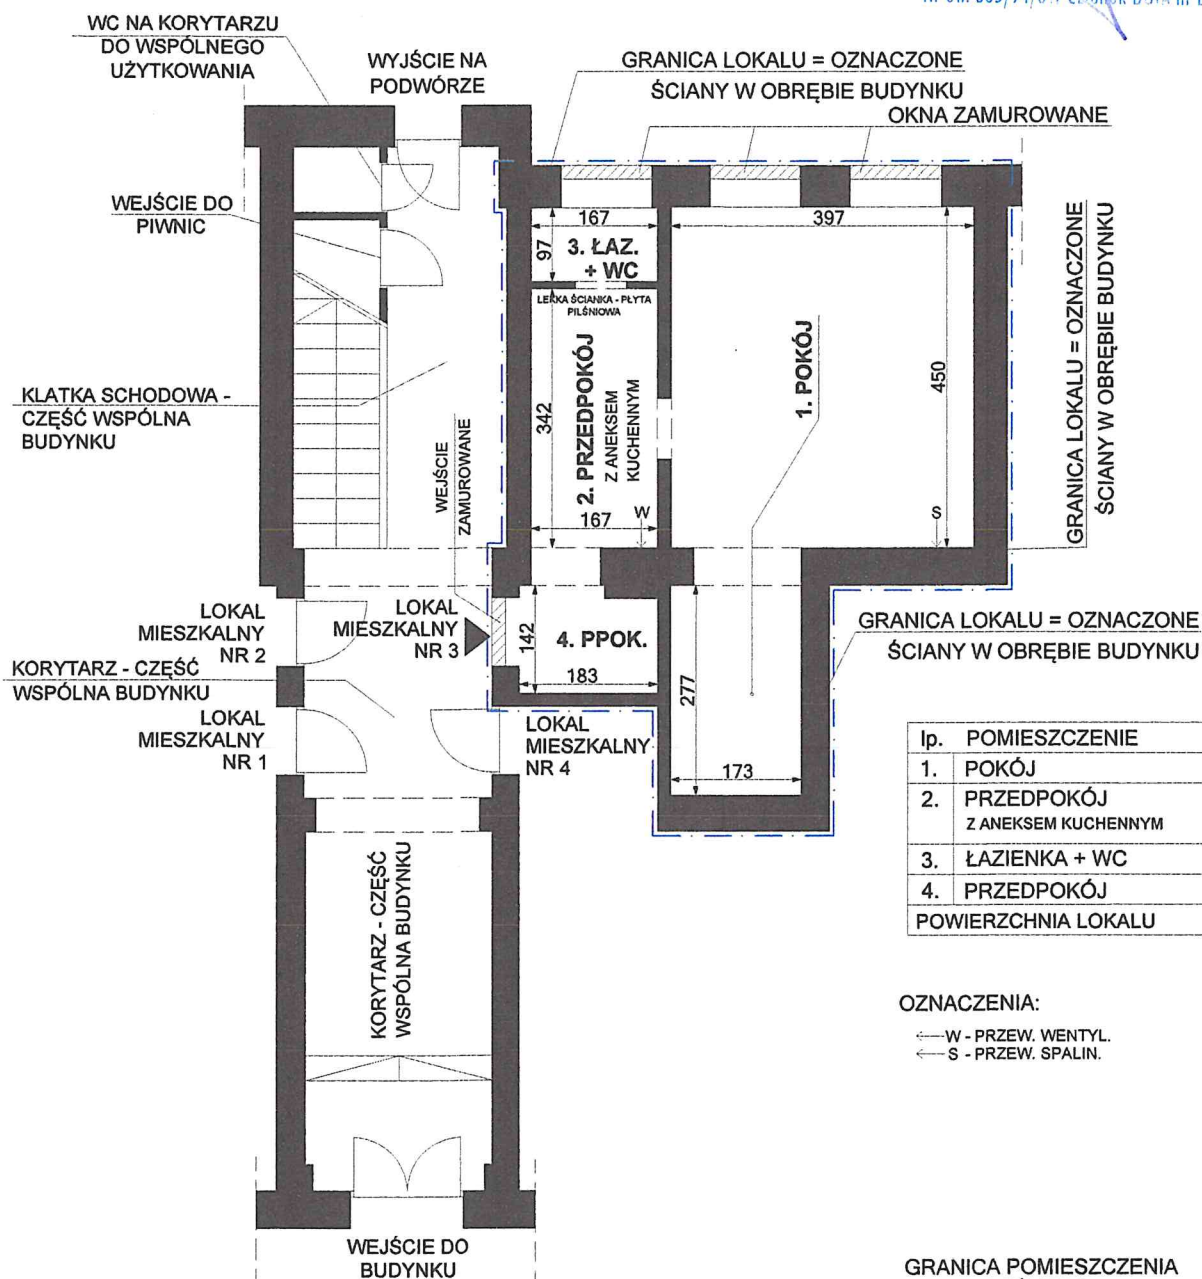

RZUT FRAGMENTU PIWNIC:


| lp. | POM. PRZYNALEŻNE DO LOKALU NR 3 | POW. m² |
|-----|---------------------------------|---------|
| 1. | PIWNICA NR 3 (50% POW.) | 0,83 m² |

LOKAL MIESZKALNY NR 3

WROCLAW, UL. GÓRNICZEGO 4

parter, I kondygnacja, h= 319 cm, skala 1:100

Wrocław 23.11.2021 r.

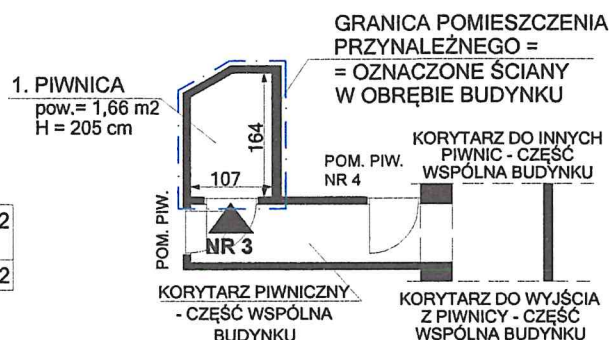

mgr inż. arch. Piotr Golub
uprawnienia budowlane do
projektowania bez ograniczeń
w specjalności architektonicznej
Nr ew. 385/94/UW Członek DOIA nr DS-0222