


Lokal mieszkalny nr 22
Wrocław ul. Żmigrodzka 50

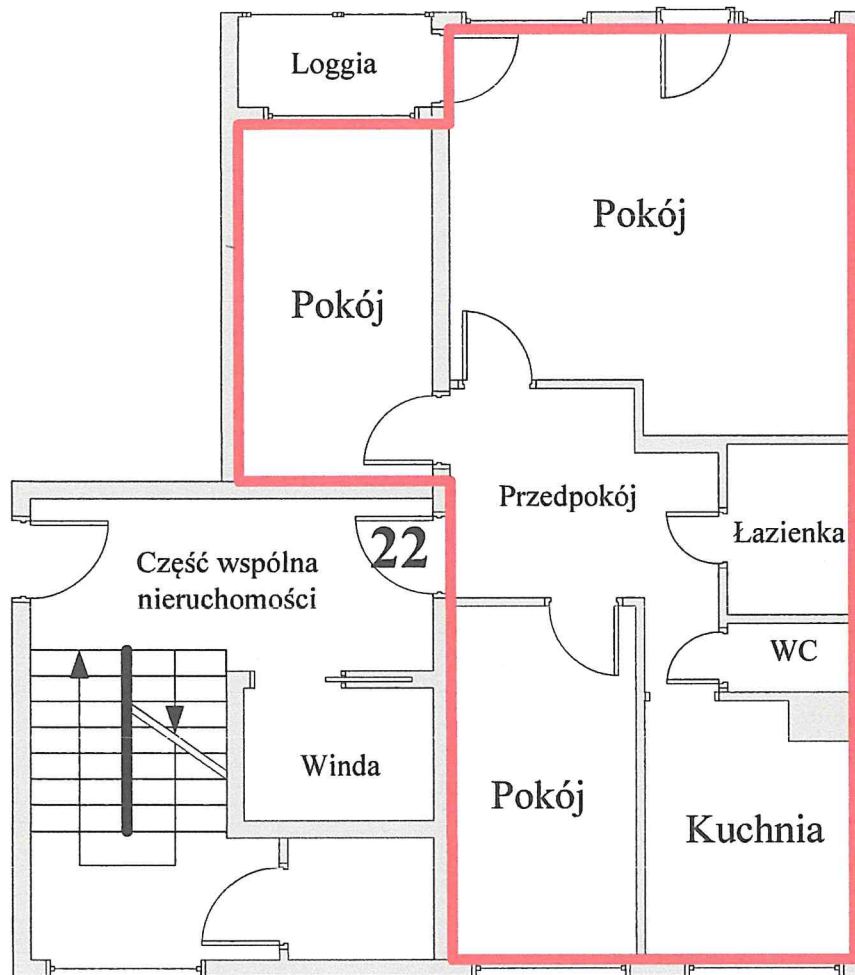

Skala 1: 100

Opis lokalu		Zestawienie powierzchni [m ²]	
Kondygnacja	11 (10 piętro)	1 Pokój	20,86
		2 Pokój	9,00
		3 Pokój	9,17
Wysokość [m]	2,50	4 Kuchnia	7,35
		5 Łazienka	2,70
		6 WC	1,18
Data	09.03.2018 r.	7 Przedpokój	8,74
		Razem	59,00

Lokal mieszkalny nr 22 spełnia warunki samodzielności określone w art. 2 ust. 2 ustawy z dnia 24 czerwca 1994 roku o własności lokali (tekst jednolity Dz. U. z 2000 r. nr 80, poz. 903 ze zmianami) i może służyć swemu przeznaczeniu.

mgr inż. architekt
WALDEMAR BARDIAN
upr. do proj. bez ograniczeń
w specjalności architektonicznej
uprawnienia nr 268/98/UW

