


Przedstawiony na szkicu lokal mieszkalny spełnia warunki samodzielności określone w art. 2, ust. 2 ustawy z dnia 24 czerwca 1994 roku o własności lokali (Dz. U. z 2021 r. poz. 1048) i może służyć swemu przeznaczeniu.
Wrocław 29.09.2021 r.

RZUT FRAGMENTU PARTERU:

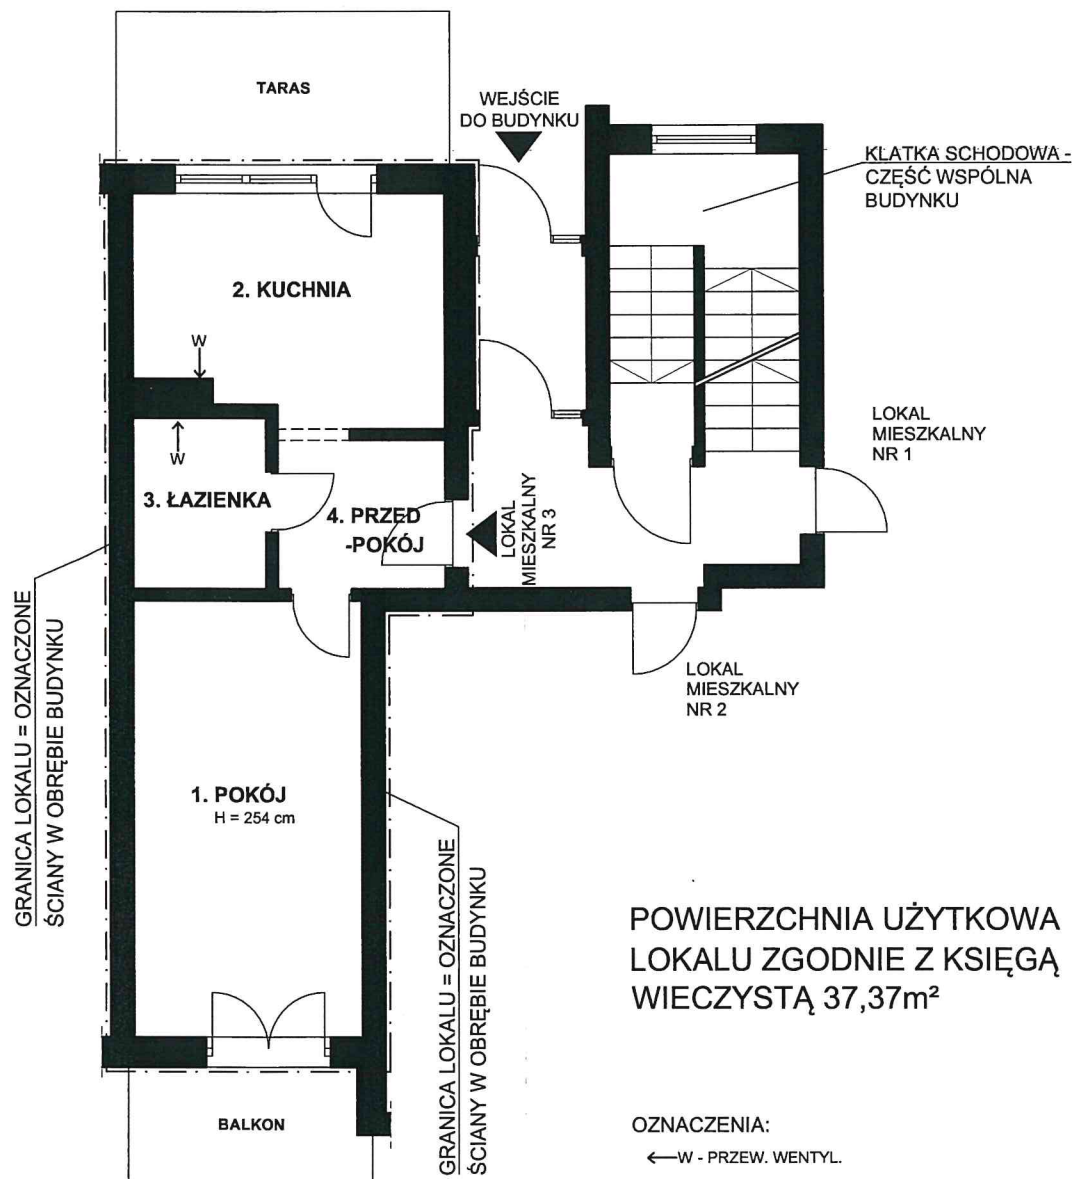

dr inż. PAWEŁ HORN
architekt
uprawnienia budowlane
do projektowania budo- i graniczeń
w specjalności architekt - 17400/DOU

LOKAL MIESZKALNY NR 3
WROCŁAW, UL. MIŁOSTOWSKA 30
parter, I kondygnacja, h= 254 cm, skala 1:100
Wrocław 29.09.2021 r.