

Przedstawiony na szkicu lokal mieszkalny spełnia warunki samodzielności określone w art. 2, ust. 2 ustawy z dnia 24 czerwca 1994 roku o własności lokali (Dz.U. z 2021 r. poz. 1048) i może służyć swemu przeznaczeniu.
Wrocław 25.11.2022 r.


mgr inż. arch. Piotr Gólu
uprawnienia budowlane do
projektowania bez ograniczeń
w specjalności architektonicznej
Nr ew. 385/94/UW Członek DOIA nr DS-0222

RZUT FRAGMENTU II PIĘTRA:

lp.	POMIESZCZENIE	POW. m2
1.	POKÓJ	18,47 m2
2.	POKÓJ	22,82 m2
3.	POKÓJ	21,58 m2
4.	KUCHNIA	9,54 m2
5.	ŁAZIENKA	3,26 m2
6.	WC	1,13 m2
7.	PRZEDPOKÓJ	15,08 m2
8.	GARDEROBA	11,39 m2
9.	SPIŻARKA	1,64 m2
POWIERZCHNIA LOKALU		104,91 m2

OZNACZENIA:

← W - PRZEW. WENTYL.
← S - PRZEW. SPALIN.

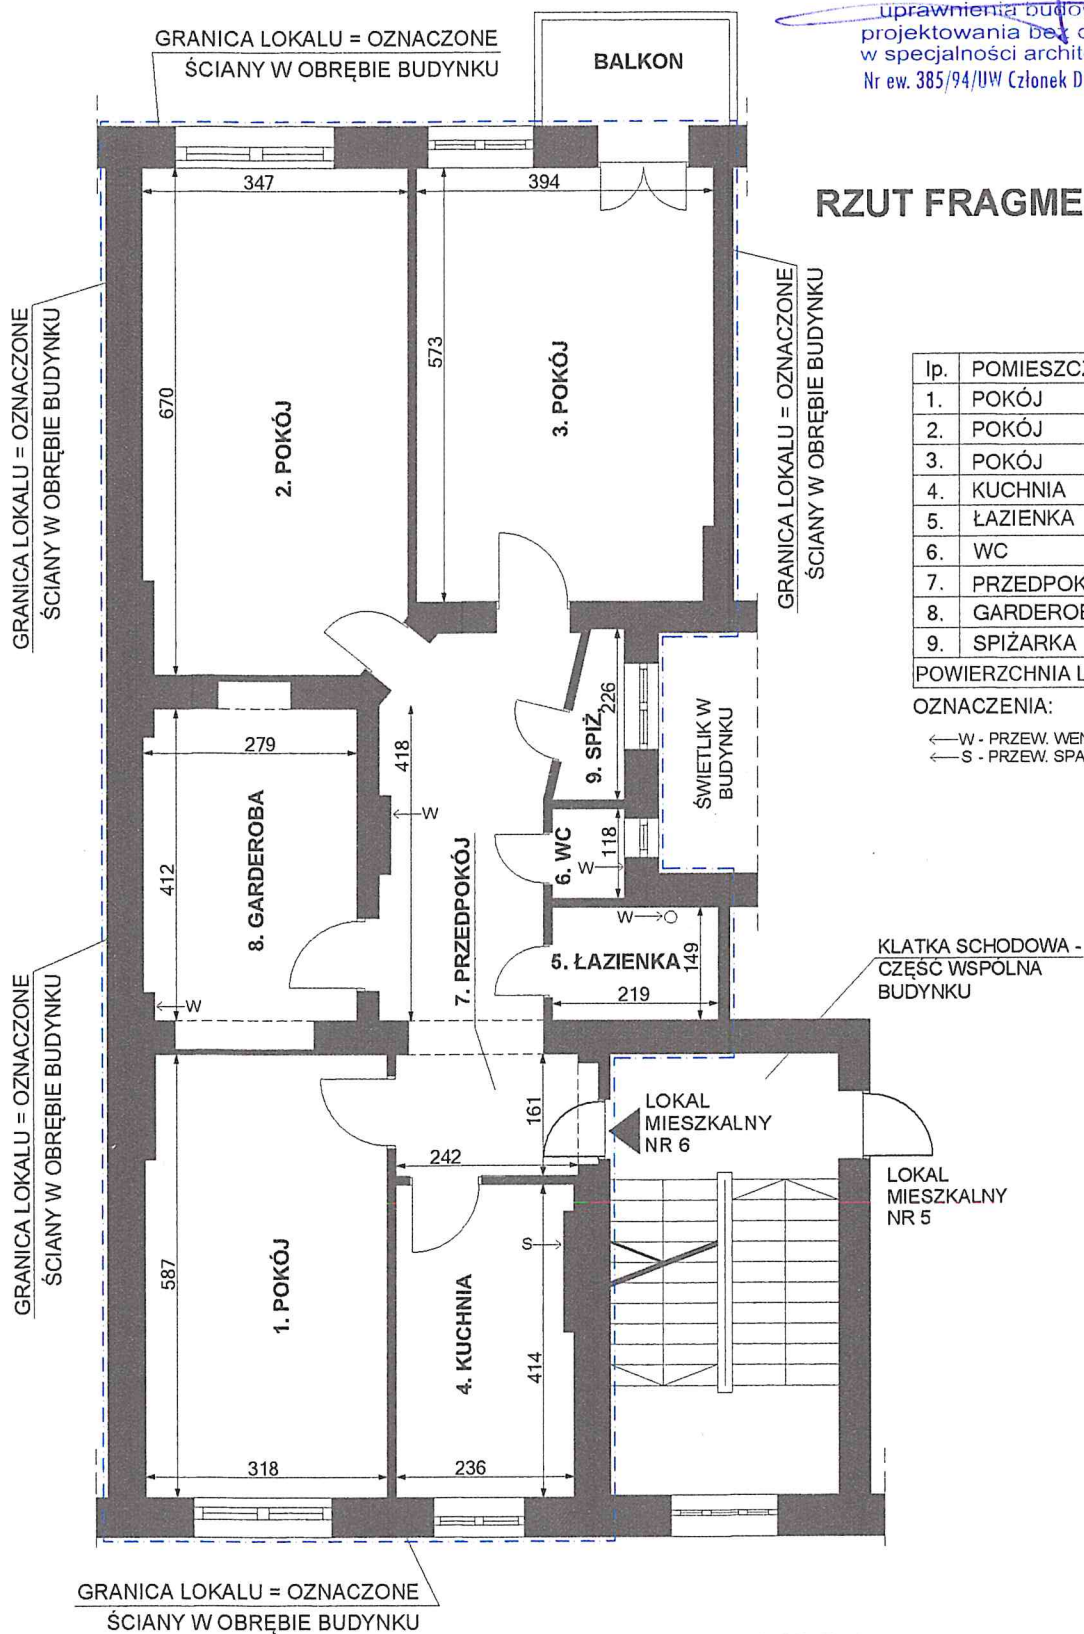

LOKAL MIESZKALNY NR 6
WROCLAW, UL. KLUCZBORSKA 15
II piętro, III kondygnacja, h= 359 cm, skala 1:100
Wrocław 25.11.2022 r.

mgr inż. arch. Piotr Gólu
uprawnienia budowlane do
projektowania bez ograniczeń
w specjalności architektonicznej
Nr ew. 385/94/UW Członek DOIA nr DS-0222