


Przedstawiony na szkicu lokal mieszkalny spełnia warunki samodzielności określone w art. 2, ust. 2 ustawy z dnia 24 czerwca 1994 roku o własności lokali (Dz.U. z 2021 r. poz. 1048) i może służyć swemu przeznaczeniu.
Wrocław 19.08.2022 r.

RZUT FRAGMENTU PARTERU:

lp.	POMIESZCZENIE	POW. m2
1.	POKÓJ	7,96 m2
2.	POKÓJ	16,88 m2
3.	POKÓJ	12,91 m2
4.	POKÓJ	17,60 m2
5.	KUCHNIA	17,16 m2
6.	ŁAZIENKA	3,99 m2
7.	PRZEDPOKÓJ	7,77 m2
POWIERZCHNIA LOKALU		84,27 m2

OZNACZENIA:

← W - PRZEW. WENTYL.

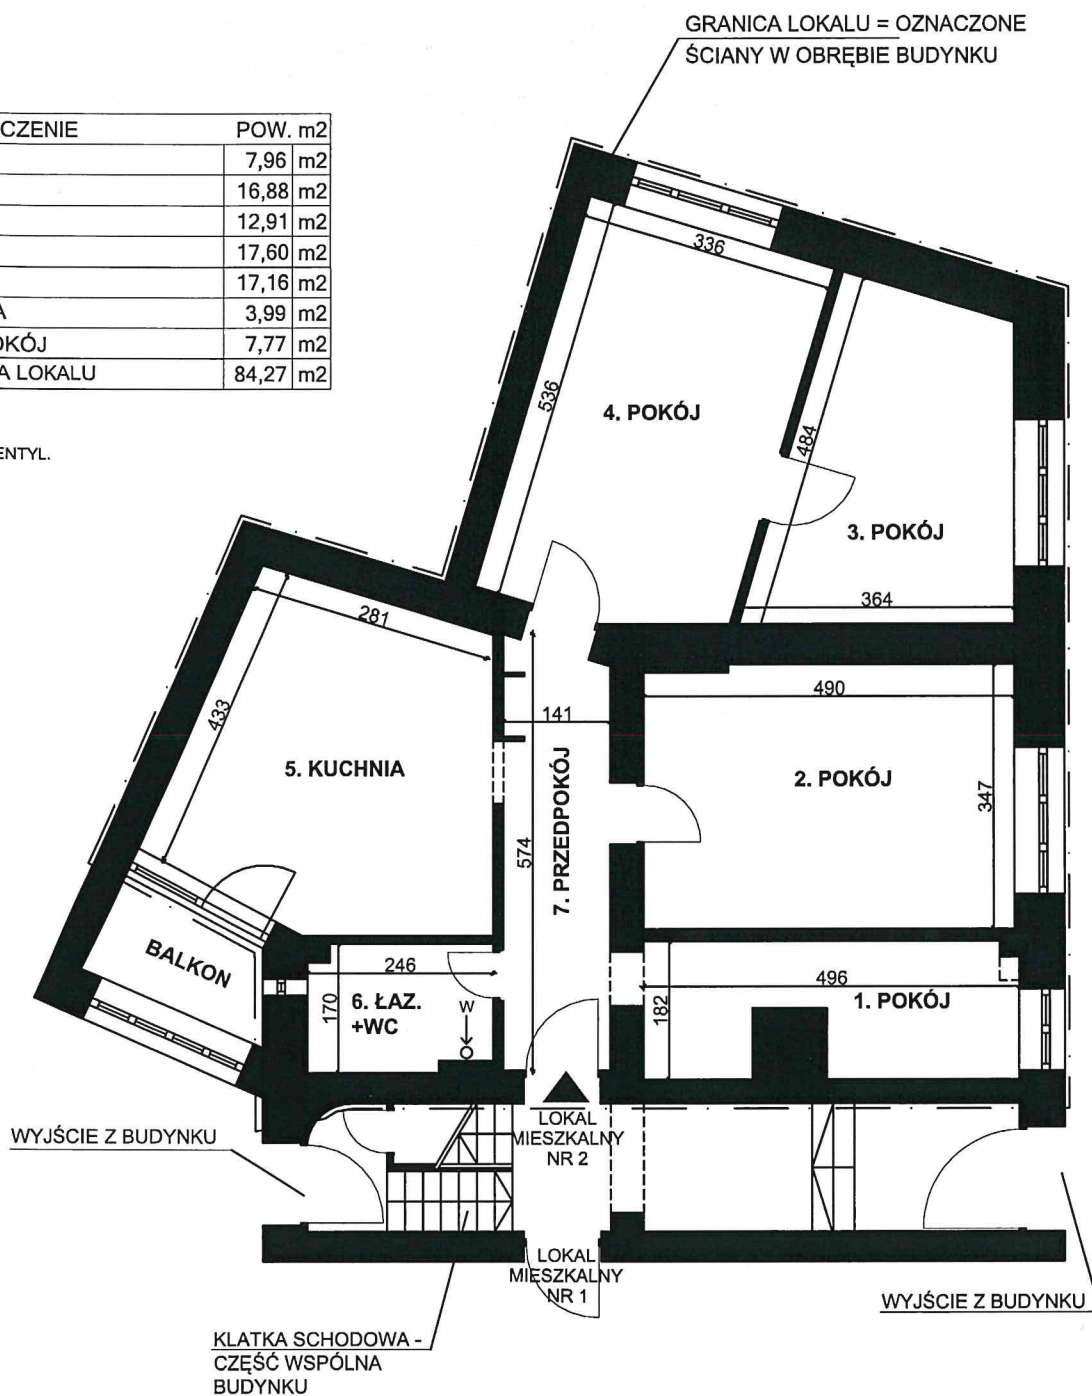

dr inż. PAWEŁ HORN
architekt
uprawnienia budowlane
do projektowania bez ograniczeń
w specjalności architektonicznej
Nr ewid. 174/00/DUW

LOKAL MIESZKALNY NR 2
WROCŁAW, UL. WYSZYŃSKIEGO 142
parter, I kondygnacja, h= 299 cm, skala 1:100
Wrocław 19.08.2022 r.