


Przedstawiony na szkicu lokal mieszkalny spełnia warunki samodzielności określone w art. 2, ust. 2 ustawy z dnia 24 czerwca 1994 roku o własności lokali (Dz.U. z 2021 r. poz. 1048) i może służyć swemu przeznaczeniu.
Wrocław 06.06.2023 r.

mgr inż. arch. Piotr Golub

uprawnienia budowlane do projektowania bez ograniczeń w specjalności architektonicznej
Nr ew. 385/94/UW Członek DOIA nr DS-0222

RZUT FRAGMENTU III PIĘTRA:

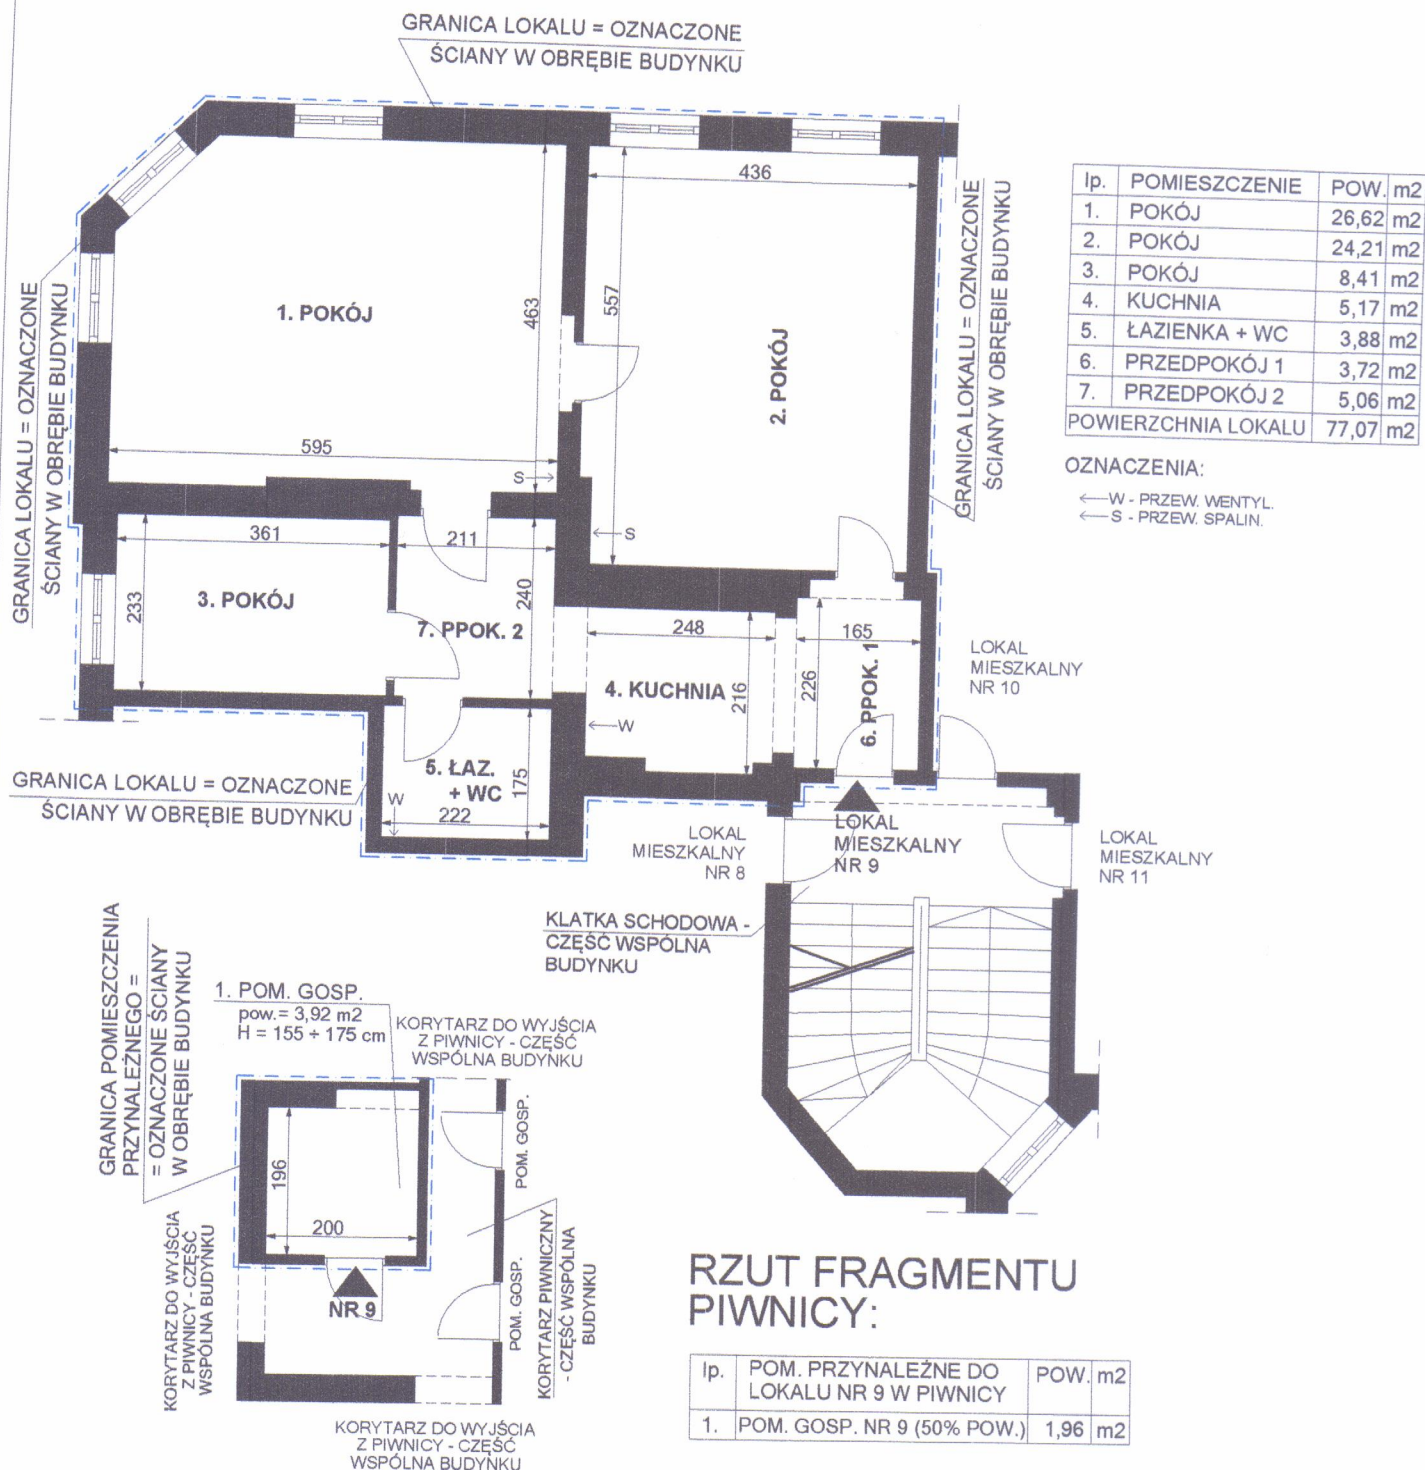

LOKAL MIESZKALNY NR 9
WROCŁAW, UL. KOMUNY PARYSKIEJ 78
III piętro, IV kondygnacja, h= 332 cm, skala 1:100
Wrocław 06.06.2023 r.

mgr inż. arch. Piotr Golub

uprawnienia budowlane do projektowania bez ograniczeń w specjalności architektonicznej
Nr ew. 385/94/UW Członek DOIA nr DS-0222