


INWENTARYZACJA ARCHITEKTONICZNO-BUDOWLANA

SKALA 1:100

- WROCŁAW, UL. LWOWSKA 4
- LOKAL MIESZKALNY 5
- KONDYGNACJA 2, 1 PIĘTRO

FRAGMENT RZUTU 1 PIĘTRA

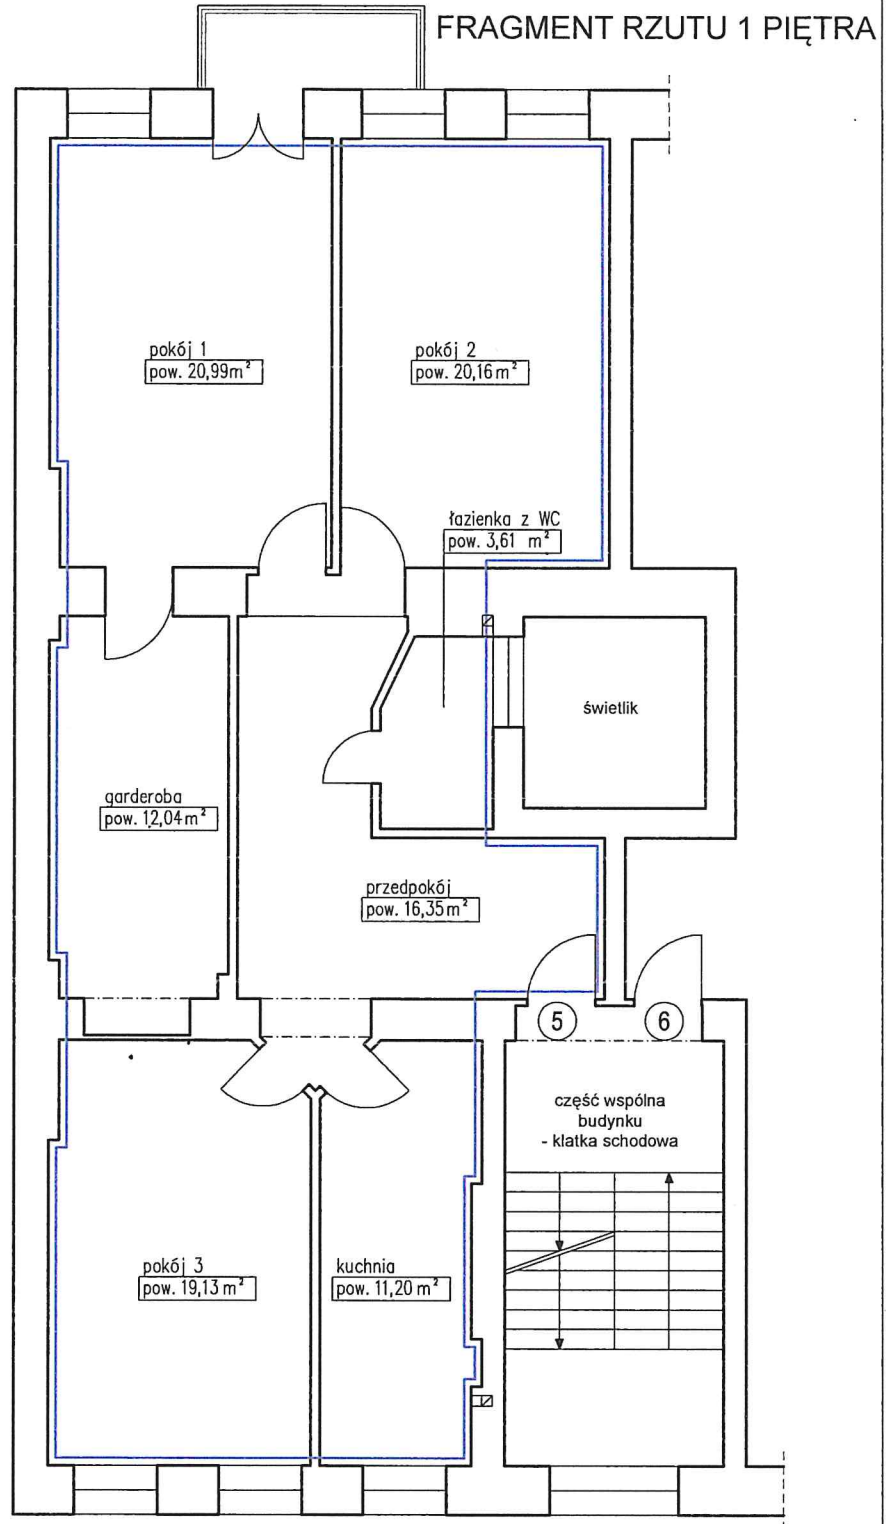

Lokal mieszkalny nr 5

| | |
|---------------|----------------------|
| pokój 1 | 20,99m ² |
| pokój 2 | 20,16m ² |
| pokój 3 | 19,13m ² |
| kuchnia | 11,20m ² |
| łazienka z WC | 3,61m ² |
| przedpokój | 16,35m ² |
| garderoba | 12,04m ² |
| RAZEM: | 103,48m ² |

Wysokość lokalu: h=3,30 m

Lokal mieszkalny wraz z pomieszczeniami pomocniczymi spełnia wymogi lokalu przeznaczonego na stały pobyt ludzi oraz zaspokaja ich potrzeby mieszkaniowe.

Inwentaryzacja zgodna na dzień 04.10.2023 r.

autor opracowania: mgr inż. arch. Krzysztof Malczewski

mgr inż. arch. KRZYSZTOF MALCZEWSKI
Uprawnienia budowlane
do projektowania bez ograniczeń
w specjalności: architektonicznej
nr upr. 19/SŁOKK/2016