


# INWENTARYZACJA ARCHITEKTONICZNO-BUDOWLANA

SKALA 1:100

- WROCŁAW, UL. ŻMIGRODZKA 48
- LOKAL MIESZKALNY 20
- KONDYGNACJA 11, 10 PIĘTRO

## FRAGMENT RZUTU 10 PIĘTRA

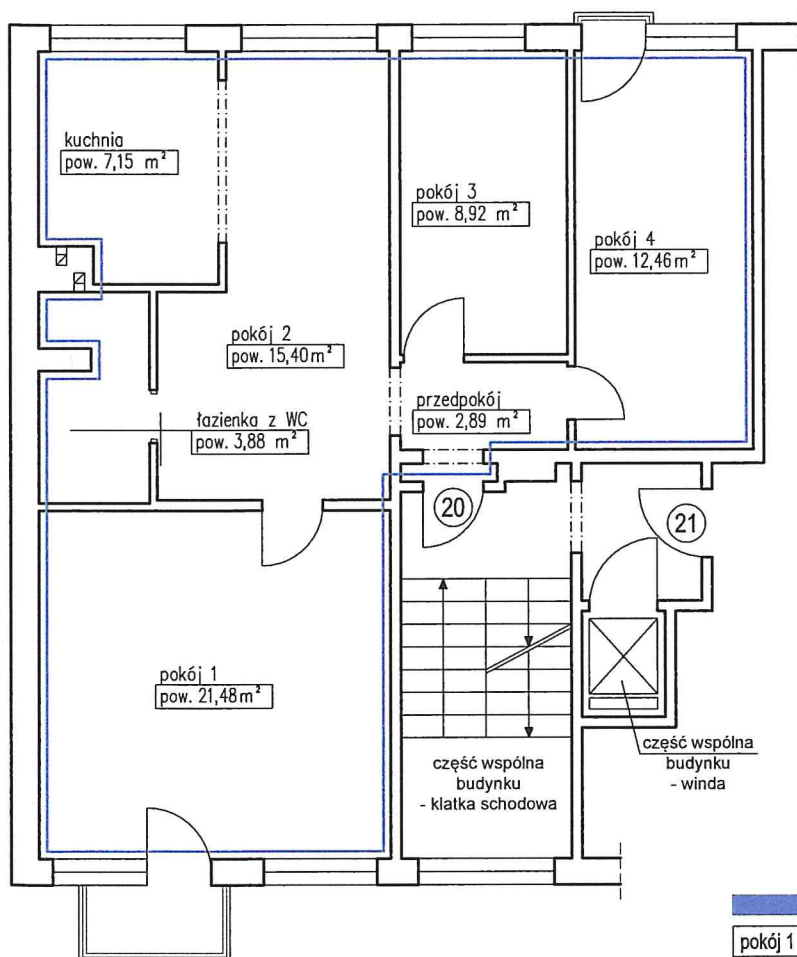

### Lokal mieszkalny nr 20

pokój 1	21,48 m <sup>2</sup>
pokój 2	15,40 m <sup>2</sup>
pokój 3	8,92 m <sup>2</sup>
pokój 4	12,46 m <sup>2</sup>
kuchnia	7,15 m <sup>2</sup>
łazienka z WC	3,88 m <sup>2</sup>
przedpokój	2,89 m <sup>2</sup>
RAZEM:	72,18 m <sup>2</sup>

Wysokość lokalu: h=2,50 m

Lokal mieszkalny wraz z pomieszczeniami pomocniczymi spełnia wymogi lokalu przeznaczonego na stały pobyt ludzi oraz zaspokaja ich potrzeby mieszkaniowe.

Inwentaryzacja zgodna na dzień 04.10.2023 r.

autor opracowania: mgr inż. arch. Krzysztof Malczewski

mgr inż. arch. KRZYSZTOF MALCZEWSKI  
Uprawnienia budowlane  
do projektowania bez ograniczeń  
w specjalności: architektonicznej  
nr upr. 19/SŁOKK/2016