


Lokal spełnia warunki odpowiednie dla swego przeznaczenia.

Wrocław 03.08.2023 r.

mgr inż. arch. Piotr Gołub

uprawnienia budowlane do  
projektowania bez ograniczeń  
w specjalności architektonicznej  
Nr ew. 385/94/UW Członek DOiA nr DS-0222

## RZUT FRAGMENTU PARTERU:

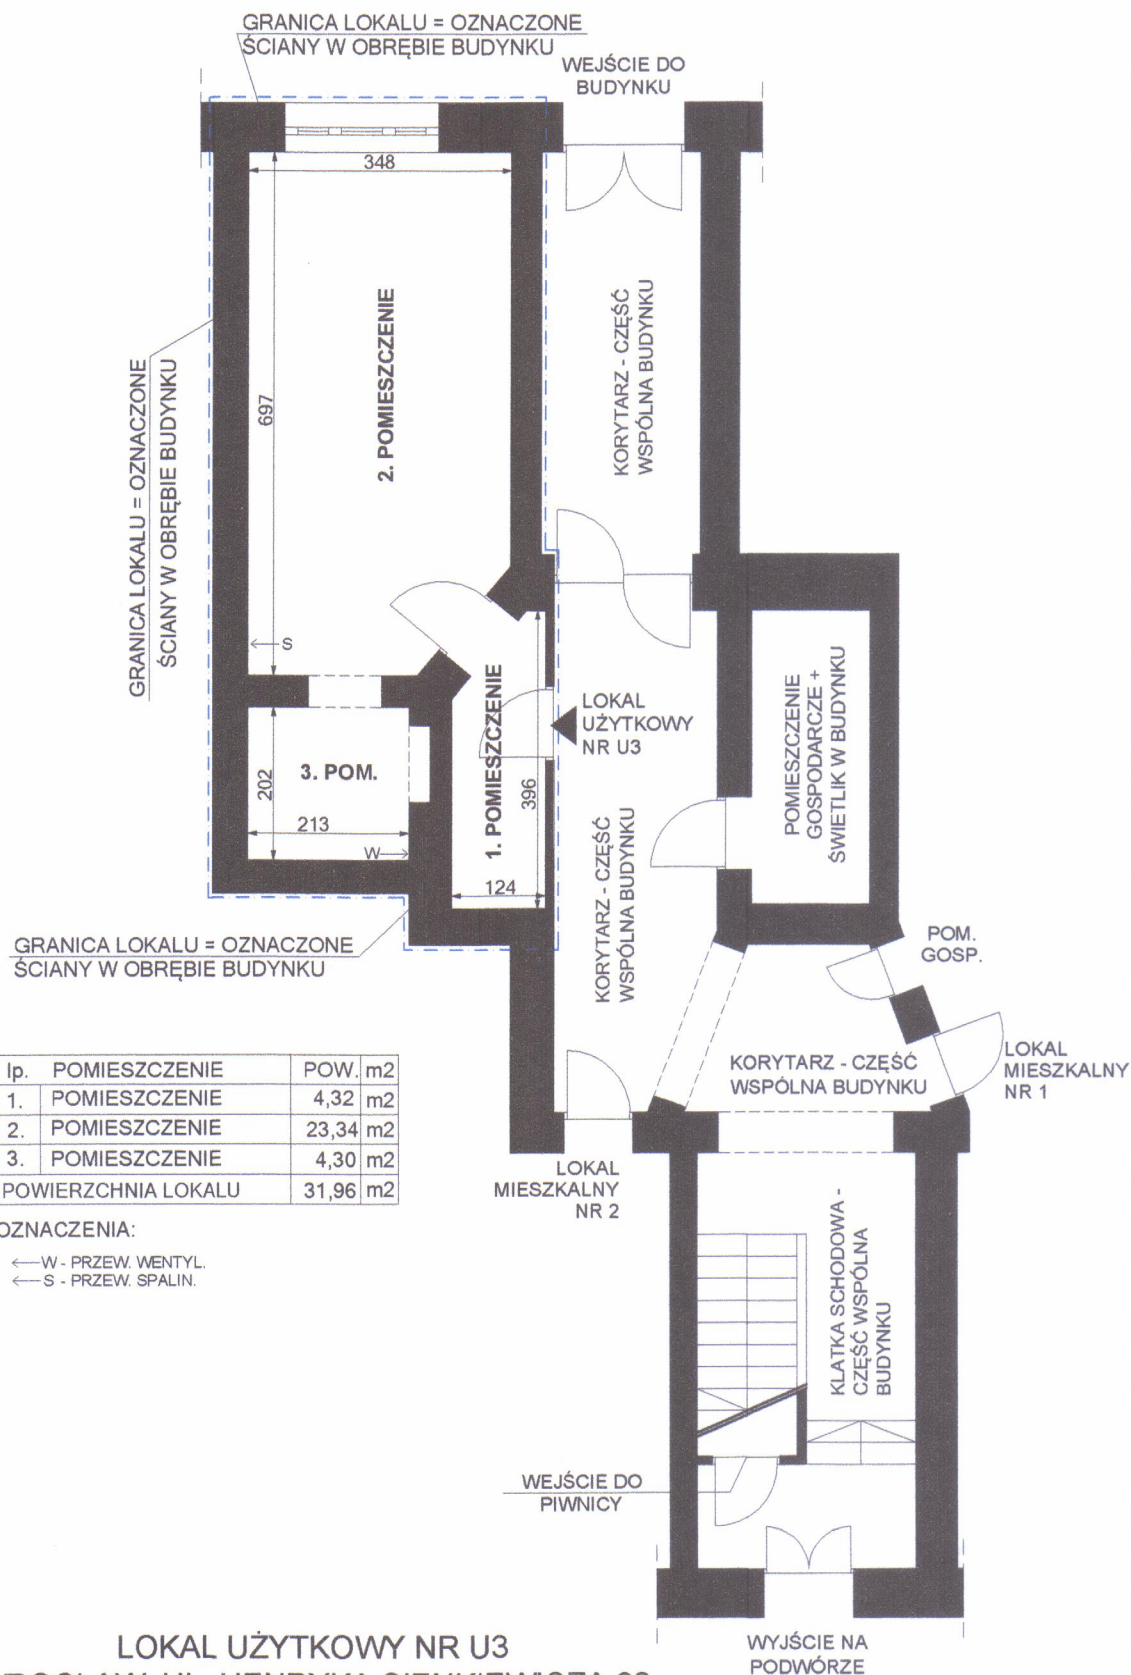

LOKAL UŻYTKOWY NR U3  
WROCŁAW, UL. HENRYKA SIENKIEWICZA 98  
parter, I kondygnacja, h= 355 cm, skala 1:100  
Wrocław 03.08.2023 r.

mgr inż. arch. Piotr Gołub

uprawnienia budowlane do  
projektowania bez ograniczeń  
w specjalności architektonicznej  
Nr ew. 385/94/UW Członek DOiA nr DS-0222