


Przedstawiony na szkicu lokal mieszkalny spełnia warunki samodzielności określone w art. 2, ust. 2 ustawy z dnia 24 czerwca 1994 roku o własności lokali (Dz.U. z 2021 r. poz. 1048) i może służyć swemu przeznaczeniu.
Wrocław 21.06.2021 r.

mgr inż. arch. Piotr Gołab
uprawnienia budowlane do projektowania bez ograniczeń w specjalności architektonicznej
Nr ew. 385/94/UW Członek DOIA nr DS-0222

RZUT FRAGMENTU III PIĘTRA:

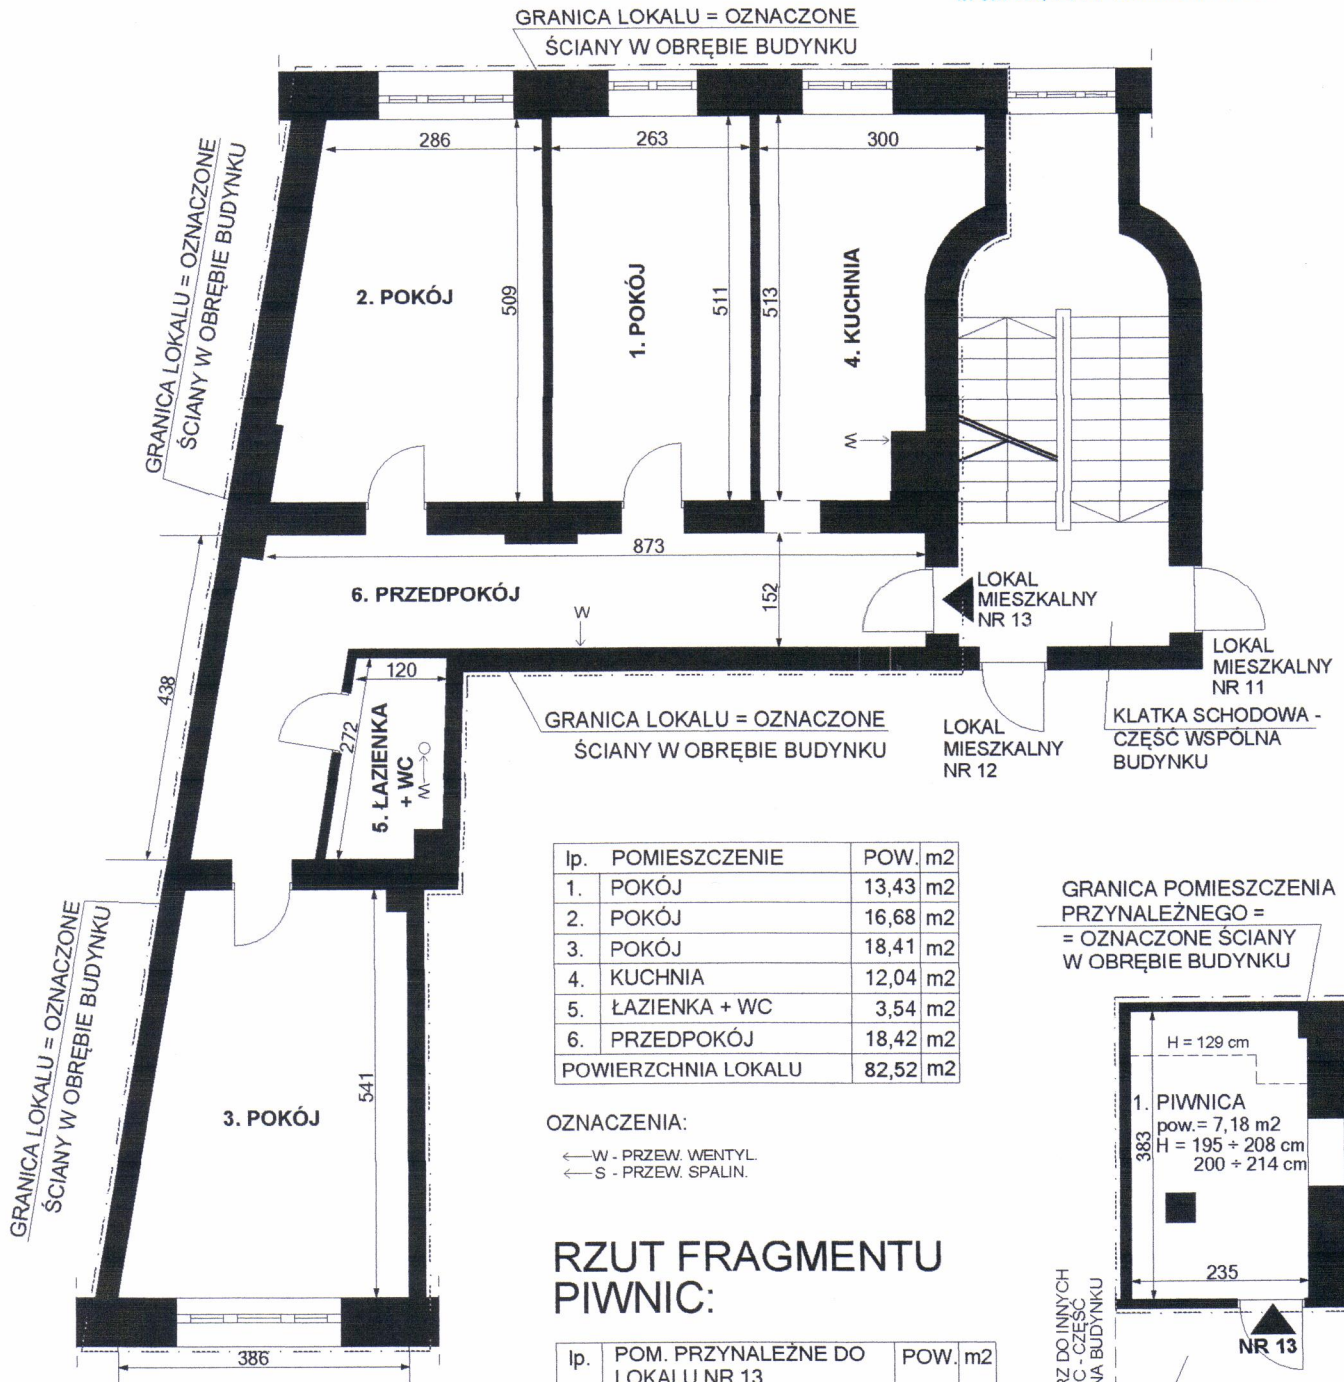

lp.	POMIESZCZENIE	POW. m2
1.	POKÓJ	13,43 m2
2.	POKÓJ	16,68 m2
3.	POKÓJ	18,41 m2
4.	KUCHNIA	12,04 m2
5.	ŁAZIENKA + WC	3,54 m2
6.	PRZEDPOKÓJ	18,42 m2
POWIERZCHNIA LOKALU		82,52 m2


OZNACZENIA:

← W - PRZEW. WENTYL.
← S - PRZEW. SPALIN.

RZUT FRAGMENTU PIWNIC:

lp.	POM. PRZYNALEŻNE DO LOKALU NR 13	POW. m2
1.	PIWNICA NR 13 (50% POW.)	3,59 m2

GRANICA POMIESZCZENIA PRZYNALEŻNEGO = OZNACZONE ŚCIANY W OBRĘBIE BUDYNKU

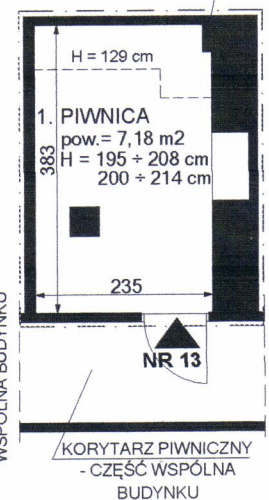

LOKAL MIESZKALNY NR 13

WROCŁAW, UL. ZYNDRAMA Z MASZKOWIC 18A
III piętro, IV kondygnacja, h= 321 cm, skala 1:100
Wrocław 21.06.2021 r.

mgr inż. arch. Piotr Gołab
uprawnienia budowlane do projektowania bez ograniczeń w specjalności architektonicznej
Nr ew. 385/94/UW Członek DOIA nr DS-0222