


Przedstawiony na szkicu lokal użytkowy spełnia warunki samodzielności określone w art. 2, ust. 2 ustawy z dnia 24 czerwca 1994 roku o własności lokali (Dz.U. z 2021 r. poz. 1048) i może służyć swemu przeznaczeniu.
Wrocław 13.12.2021 r.

RZUT FRAGMENTU V PIĘTRA:

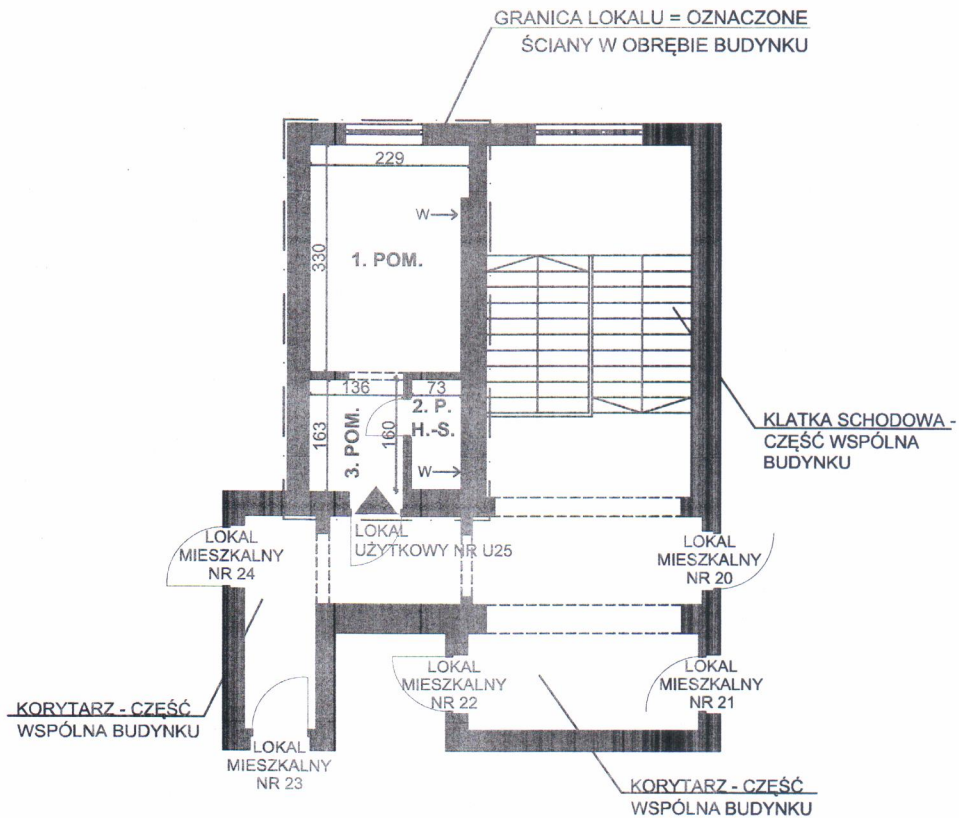

lp.	POMIESZCZENIE	POW. m2
1.	POMIESZCZENIE	7,31 m2
2.	POM. HIGIENICZNO-SANIT.	1,17 m2
3.	POMIESZCZENIE	2,22 m2
POWIERZCHNIA LOKALU		10,70 m2

OZNACZENIA:

←W - PRZEW. WENTYL.

dr inż. PAWEŁ HORN
architekt
uprawnienia budowlane
do projektowania bez ograniczeń
w specjalności architektonicznej
Nr ewid. 174/00/DUW

LOKAL UŻYTKOWY NR U25
WROCLAW, UL. PERECA 9
V piętro, VI kondygnacja, h= 222 cm, skala 1:100
Wrocław 13.12.2021 r.