


INWENTARYZACJA ARCHITEKTONICZNO-BUDOWLANA

SKALA 1:100

- WROCŁAW, UL. HENRYKA SIENKIEWICZA 120
- LOKAL MIESZKALNY 7
- KONDYGNACJA 4, 3 PIĘTRO

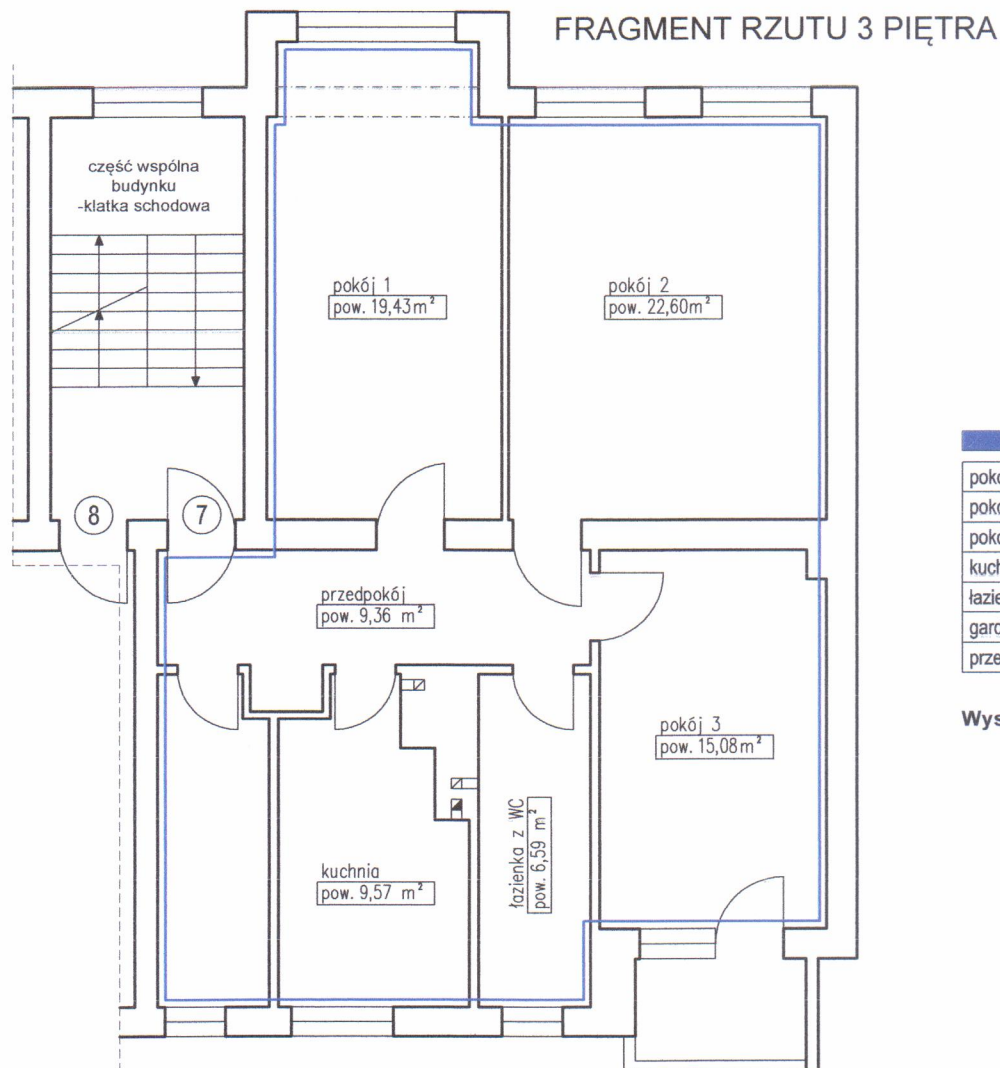

Lokal mieszkalny nr 7

pokój 1	19,43 m ²
pokój 2	22,60 m ²
pokój 3	15,08 m ²
kuchnia	9,57 m ²
łazienka z WC	6,59 m ²
garderoba	6,30 m ²
przedpokój	9,36 m ²
RAZEM:	88,93 m ²

Wysokość lokalu: h=2,76 m

Lokal mieszkalny wraz z pomieszczeniami pomocniczymi spełnia wymogi lokalu przeznaczonego na stały pobyt ludzi oraz zaspokaja ich potrzeby mieszkaniowe.

Inwentaryzacja zgodna na dzień 10.04.2024 r.

autor opracowania: mgr inż. arch. Krzysztof Malczewski

mgr inż. arch. KRZYSZTOF MALCZEWSKI
Uprawnienia budowlane
do projektowania bez ograniczeń
w specjalności: architektonicznej
nr 19/SŁOKK/2016