


ADRES: ul. Elizy Orzeszkowej 69, m. 13.

Kondygnacja 5: PIĘTRO 4. Wysokość: 172- 239 cm

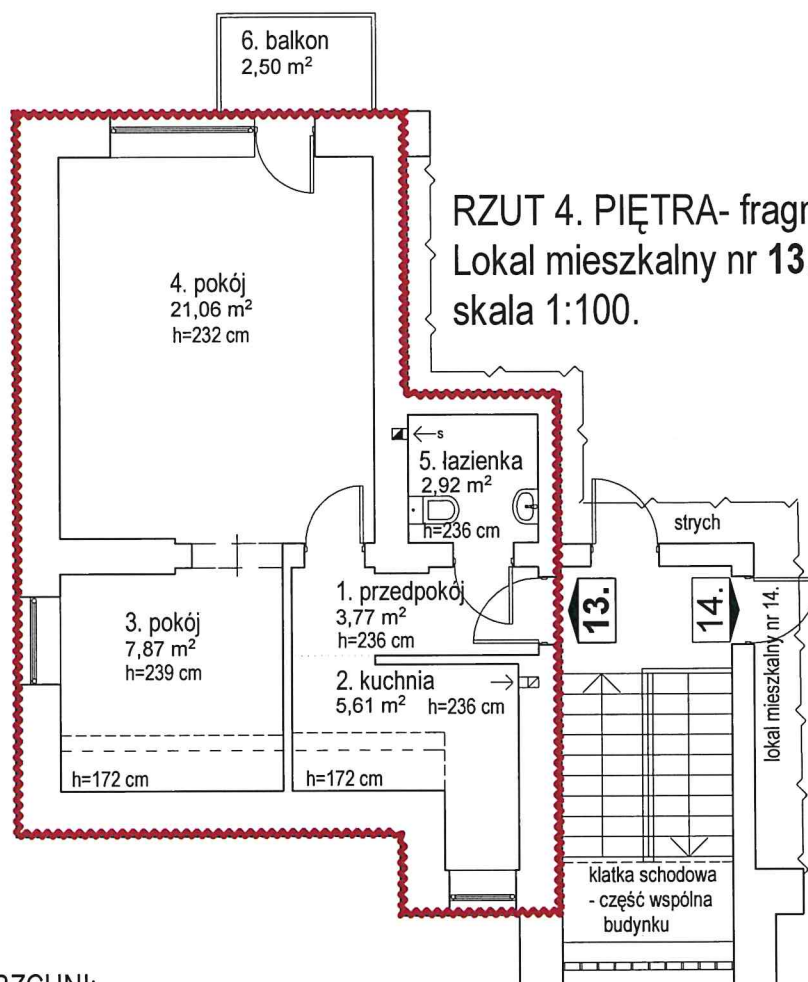

ZESTAWIENIE POWIERZCHNI:

LP	RODZAJ POMIESZCZENIA	POWIERZCHNIA [m2]
1.	przedpokój	3,77
2.	kuchnia	5,61
3.	pokój	7,87
4.	łazienka	21,06
5.	pokój	2,92
RAZEM		41,23
6.	balkon	2,50

LEGENDA:

~~~~~ granica lokalu mieszkalnego

☐ ← przewód wentylacyjny

☑ ←s przewód spalinowy

**łazienka**- pomieszczenie sanitarne z miską ustępową, umywalką oraz z wanną lub kabiną natryskową.

Przedstawiony na rysunku lokal mieszkalny **spełnia** warunki samodzielności określone w art. 2, ust. 2 ustawy z dnia 24 czerwca 1994 roku o własności lokali ( tekst jedn.: Dz.U. z 2021 r. poz. 1048 ) i może służyć swemu przeznaczeniu.

MGR INŻ. ARCHITEKT  
JULIA WIECZOREK-BARZYK  
UPRAWNIENIA DO PROJEKTOWANIA  
BEZ OGRANICZEŃ W SPECJ. ARCHITEKTONICZNEJ  
NR EWID. UPRAWNIENI: 44/09/DOIA

data: 22.09.2022 r

**PRACOWNIA PROJEKTOWA ARACHNEA**  
ul. Nad Potokiem 3d, 55-114 Wisznia Mała, TEL. 784062490,  
pracownia@arachnea.com.pl, [www.arachnea.com.pl](http://www.arachnea.com.pl)



**Inwentaryzację wykonała:**  
arch. Julia Wieczorek- Barzyk

**Nr uprawn.**  
44/09/DOIA

MGR INŻ. ARCHITEKT  
JULIA WIECZOREK-BARZYK  
UPRAWNIENIA DO PROJEKTOWANIA  
BEZ OGRANICZEŃ W SPECJ. ARCHITEKTONICZNEJ  
NR EWID. UPRAWNIENI: 44/09/DOIA

**Skala:**  
1:100

**Data:**  
09. 2022 r.