

Przedstawiony na szkicu lokal mieszkalny spełnia warunki samodzielności określone w art. 2, ust. 2 ustawy z dnia 24 czerwca 1994 roku o własności lokali (Dz.U. z 2021 r. poz. 1048) i może służyć swemu przeznaczeniu.
Wrocław 16.03.2023 r.

mgr inż. arch. Piotr Golub
uprawnienia budowlane do
projektowania bez ograniczeń
w specjalności architektonicznej
Nr ew. 385/94/UW Członek DOIA nr DS-0222


RZUT FRAGMENTU IV PIĘTRA:

lp.	POMIESZCZENIE	POW. m2
1.	POKÓJ	28,30 m2
2.	POKÓJ	8,36 m2
3.	POKÓJ	9,90 m2
4.	POKÓJ	22,78 m2
5.	KUCHNIA 1	6,16 m2
6.	KUCHNIA 2	7,71 m2
7.	ŁAZIENKA	3,73 m2
8.	WC	1,48 m2
9.	PRZEDPOKÓJ 1	13,96 m2
10.	PRZEDPOKÓJ 2	9,13 m2
POWIERZCHNIA LOKALU		111,51 m2

OZNACZENIA:

← W - PRZEW. WENTYL.
← S - PRZEW. SPALIN.

LOKAL MIESZKALNY NR 16 - 16A
WROCŁAW, UL. gen. ROMUALDA TRAUGUTTA 87
IV piętro, V kondygnacja, h= 334 cm, skala 1:100
Wrocław 16.03.2023 r.

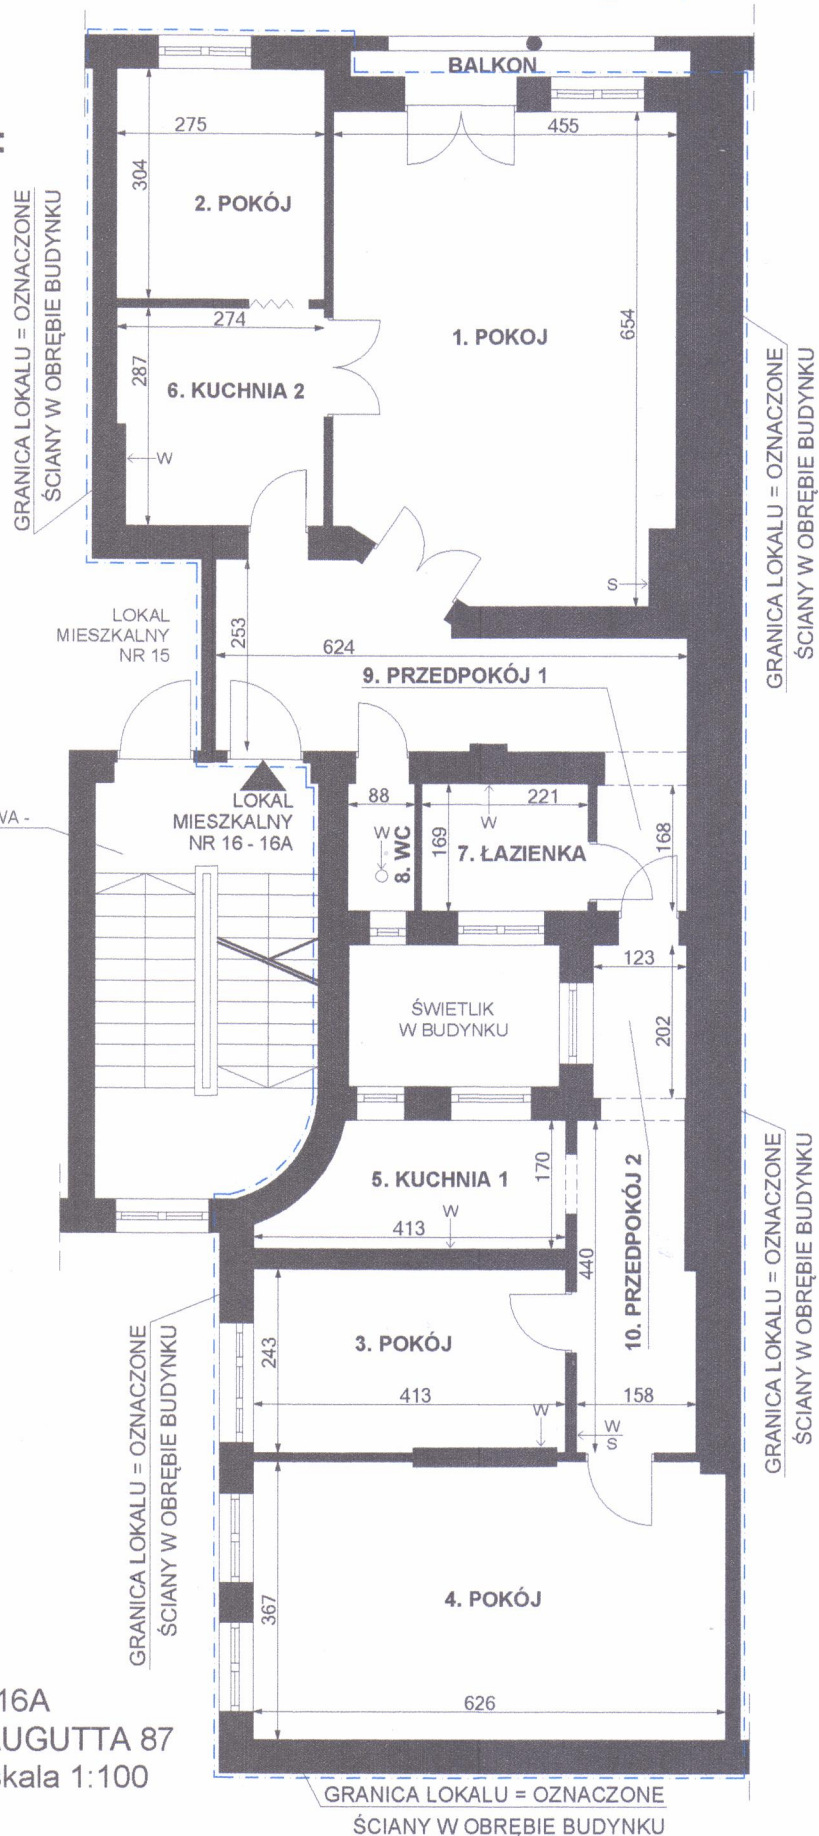

mgr inż. arch. Piotr Golub
uprawnienia budowlane do
projektowania bez ograniczeń
w specjalności architektonicznej
Nr ew. 385/94/UW Członek DOIA nr DS-0222