


Wrocław 19.10.2022 r.

uprawnienia budowlane do  
projektowania bez ograniczeń  
w specjalności architektonicznej  
Nr ew. 385/94/UW Członek DOIA nr DS-0222

### RZUT FRAGMENTU I PIĘTRA:

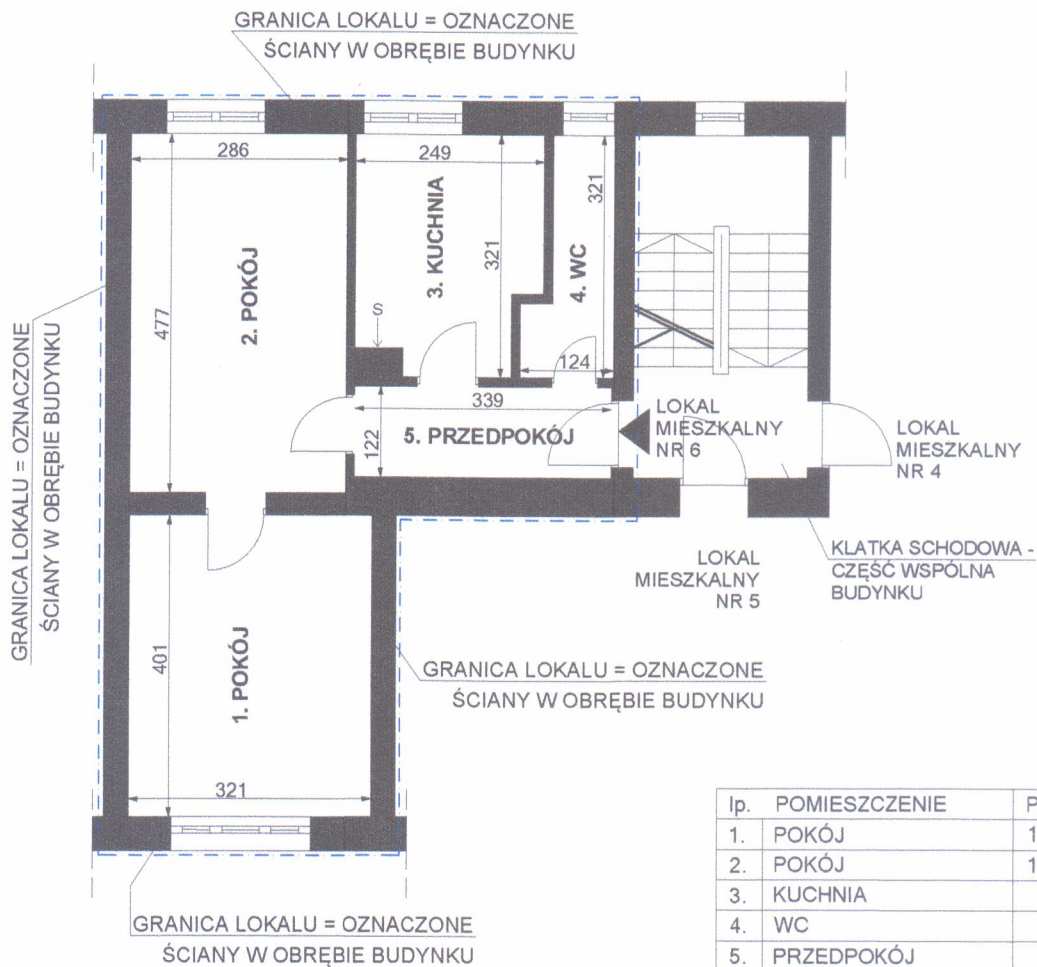

lp.	POMIESZCZENIE	POW.	m <sup>2</sup>
1.	POKÓJ	12,87	m <sup>2</sup>
2.	POKÓJ	13,64	m <sup>2</sup>
3.	KUCHNIA	7,29	m <sup>2</sup>
4.	WC	3,03	m <sup>2</sup>
5.	PRZEDPOKÓJ	4,13	m <sup>2</sup>
POWIERZCHNIA LOKALU		40,96	m <sup>2</sup>

OZNACZENIA:

←W - PRZEW. WENTYL.  
←S - PRZEW. SPALIN.

LOKAL MIESZKALNY NR 6  
WROCLAW, UL. BOROWSKA 203  
I piętro, II kondygnacja, h= 252 cm, skala 1:100  
Wrocław 19.10.2022 r.

**mgr inż. arch. Piotr Golub**  
uprawnienia budowlane do  
projektowania bez ograniczeń  
w specjalności architektonicznej  
Nr ew. 385/94/UW Członek DORA nr DS-0222