
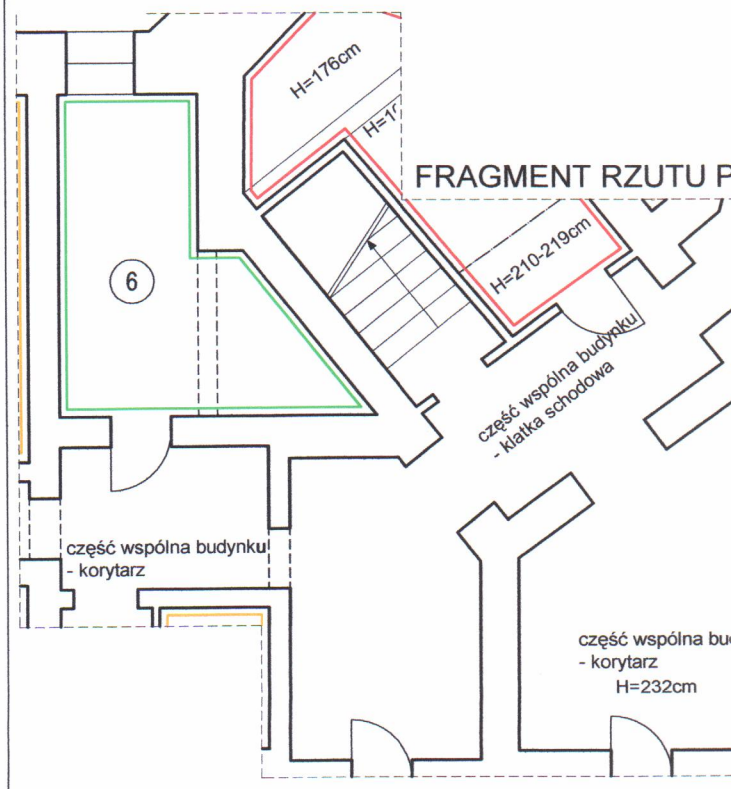


INWENTARYZACJA ARCHITEKTONICZNO-BUDOWLANA

SKALA 1:100

- WROCŁAW, UL. MIERNICZA 15
- LOKAL MIESZKALNY 6
- KONDYGNACJA 2 - 1 PIĘTRO

FRAGMENT RZUTU 1 PIĘTRA

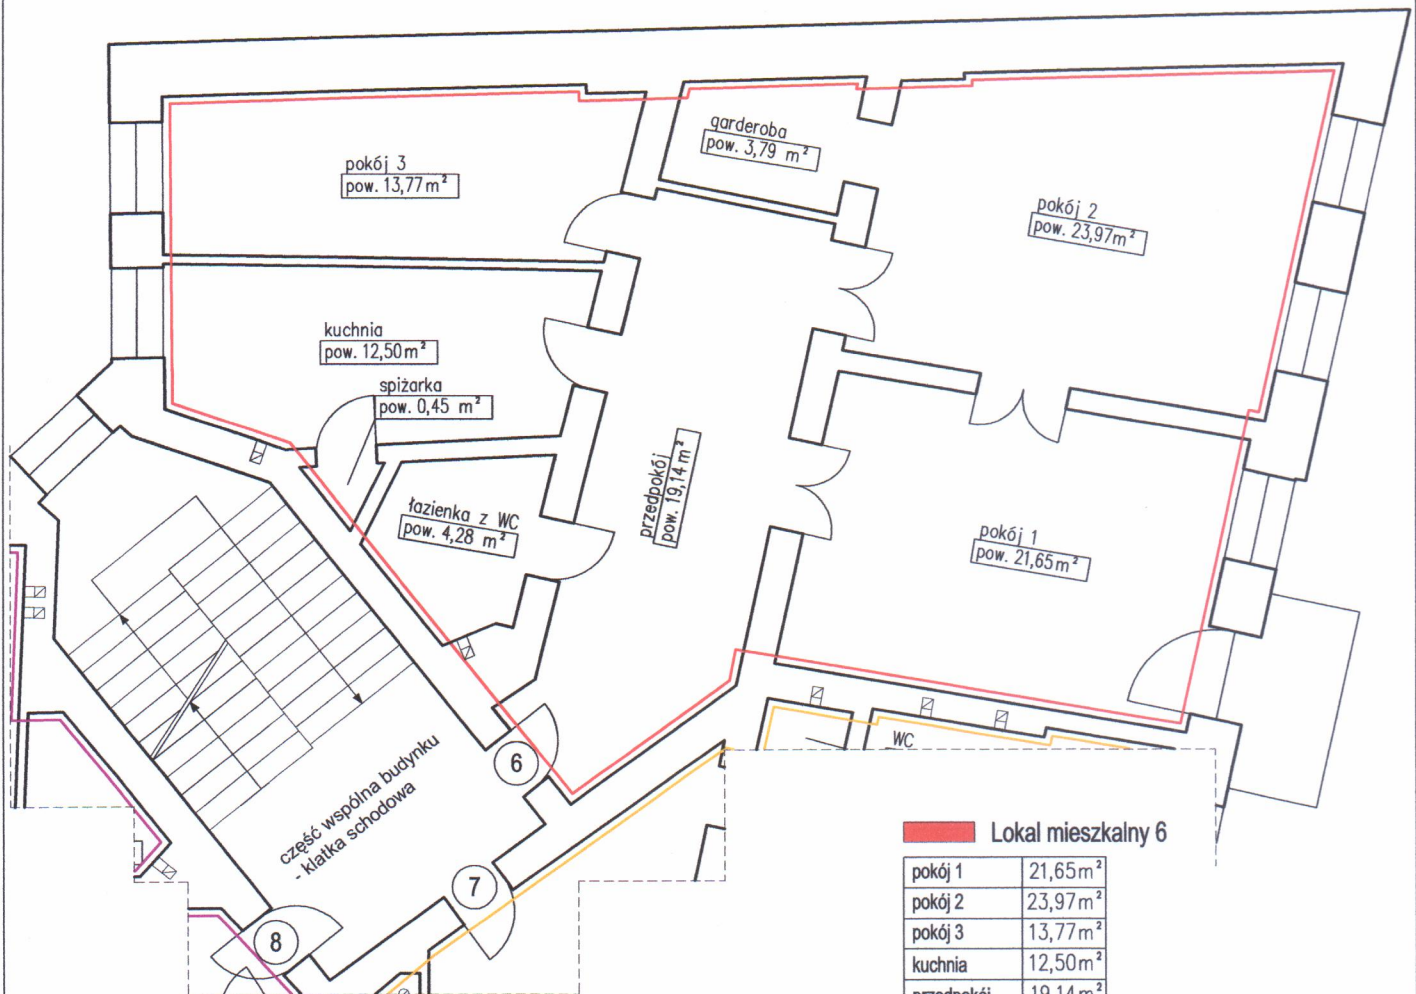

FRAGMENT RZUTU PIWNICY

Wysokość lokalu: h=3,45 m

Piwnica m. 6 pow. 11,19 m²

Wysokość piwnicy: h=2,32 m

Lokal spełnia warunki samodzielności określone w art. 2, ust. 2 ustawy z dnia 24 czerwca 1994 roku o własności lokali i może służyć swemu przeznaczeniu.

Inwentaryzacja zgodna na dzień 02.06.2021 r.

autor opracowania: mgr inż. arch. Krzysztof Malczewski

mgr inż. arch. KRZYSZTOF MALCZEWSKI
Uprawnienia budowlane
do projektowania bez ograniczeń
w spec. nr 19/SŁOKK/2016