


Przedstawiony na szkicu lokal mieszkalny nie spełnia wymogów art. 2 ust. 2 ustawy z 24 czerwca 1994 r. o własności lokali (tekst jednolity Dz.U. z 19 kwietnia 2019 r. poz. 737) i nie może służyć swojemu przeznaczeniu.
Przedstawiony na szkicu lokal nie jest samodzielnym lokalem mieszkalnym.
Wrocław 17.06.2020 r.

mgr inż. arch. Piotr Gólab
uprawnienia budowlane, do
projektowania bez ograniczeń
w specjalności architektonicznej
Nr ew. 385/94/UW Członek DOIA nr DS-0222

RZUT FRAGMENTU II PIĘTRA:

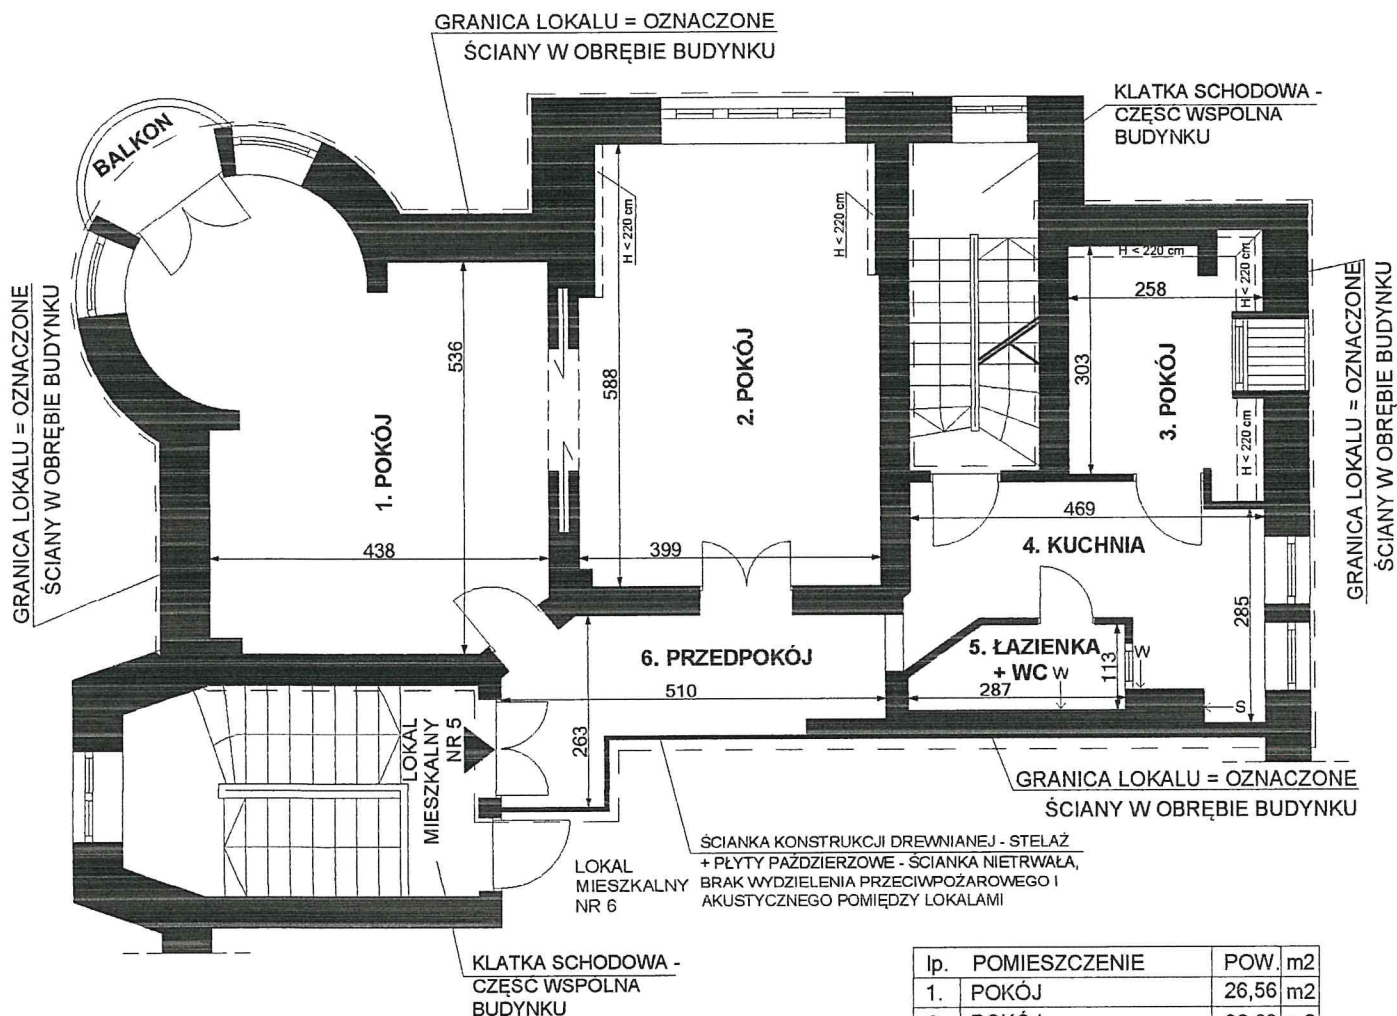

lp.	POMIESZCZENIE	POW. m2
1.	POKÓJ	26,56 m2
2.	POKÓJ	22,69 m2
3.	POKÓJ	6,87 m2
4.	KUCHNIA	10,64 m2
5.	ŁAZIENKA + WC	2,90 m2
6.	PRZEDPOKÓJ	8,83 m2
POWIERZCHNIA LOKALU		78,49 m2

OZNACZENIA:

← W - PRZEW. WENTYL.
← S - PRZEW. SPALIN.

LOKAL MIESZKALNY NR 5
WROCŁAW, UL. KRZYCKA 21
II piętro, III kondygnacja, h= 335 cm, skala 1:100
Wrocław 17.06.2020 r.

mgr inż. arch. Piotr Gólab
uprawnienia budowlane, do
projektowania bez ograniczeń
w specjalności architektonicznej
Nr ew. 385/94/UW Członek DOIA nr DS-0222