


Przedstawiony na szkicu lokal mieszkalny spełnia warunki samodzielności określone w art. 2, ust. 2 ustawy z dnia 24 czerwca 1994 roku o własności lokali (Dz.U. z 2021 r. poz. 1048) i może służyć swemu przeznaczeniu.  
Wrocław 08.03.2023 r.

*mgr inż. arch. Piotr Gołub*  
uprawnienia budowlane do  
projektowania bez ograniczeń  
w specjalności architektonicznej  
Nr ew. 385/94/UW Członek DOIA nr DS-0222

## RZUT FRAGMENTU PARTERU:

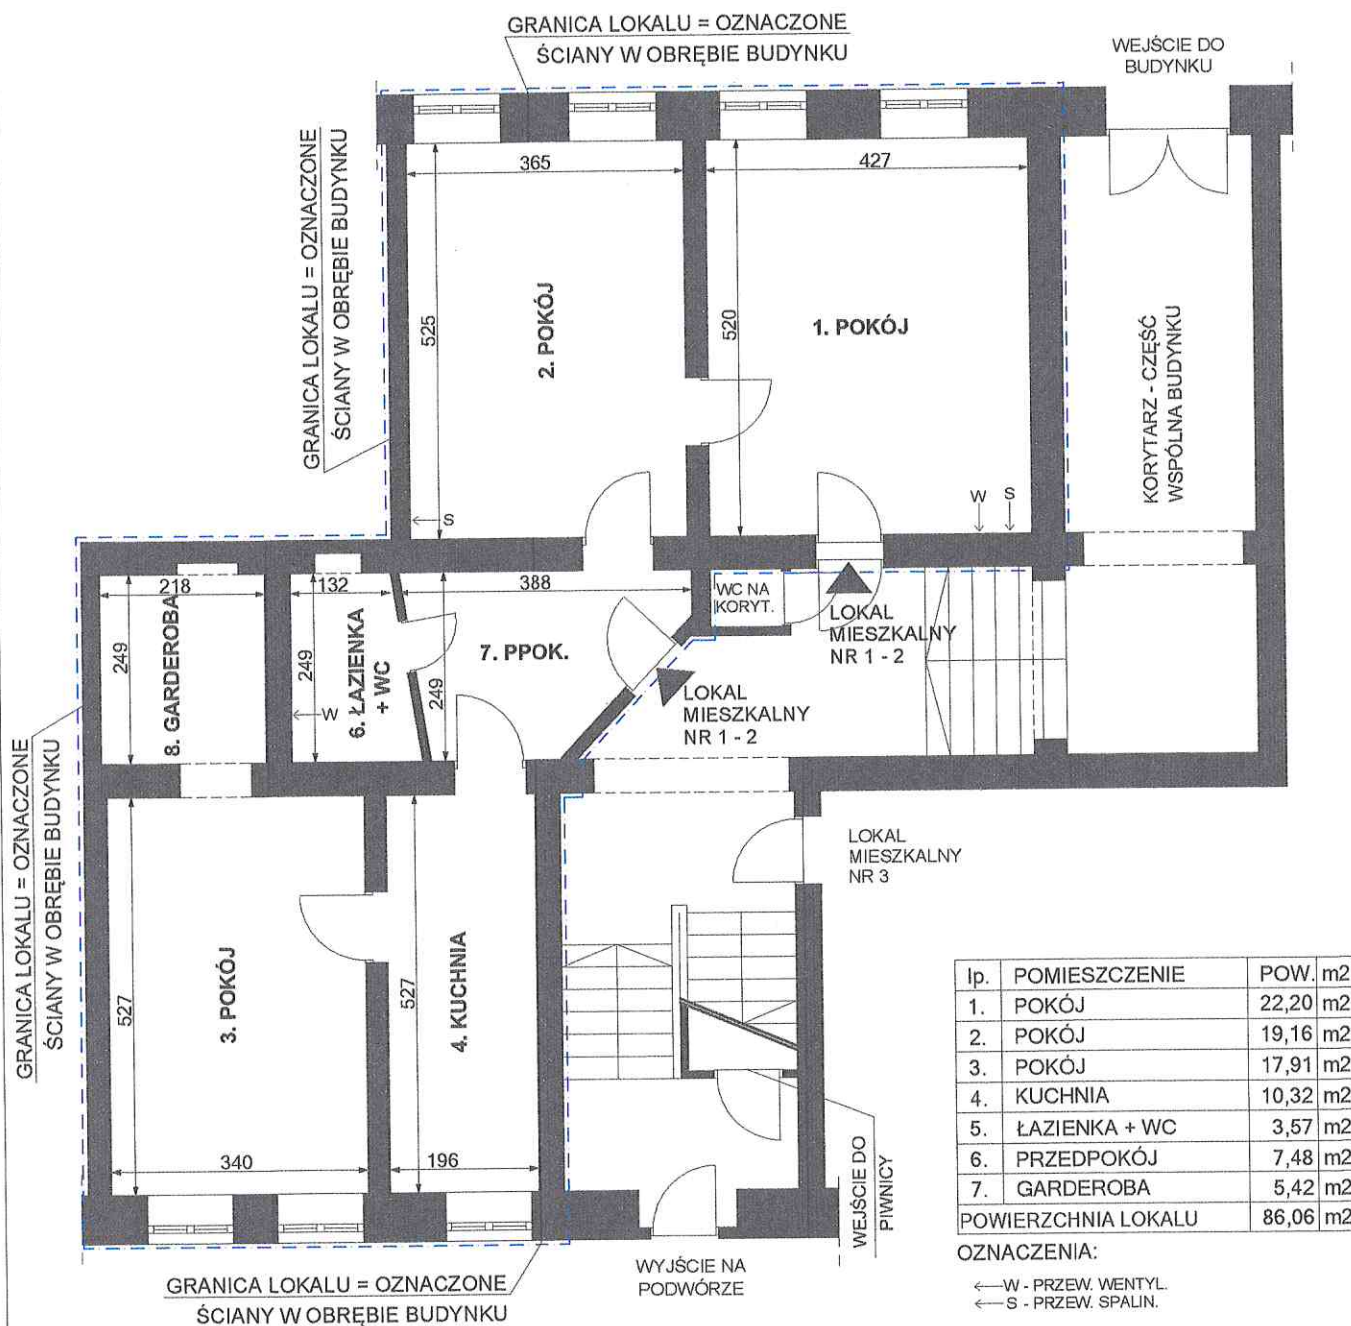

**LOKAL MIESZKALNY NR 1 - 2**  
**WROCŁAW, UL. HENRYKA POBOŻNEGO 22**  
 parter, I kondygnacja, h= 305 cm, skala 1:100  
 Wrocław 08.03.2023 r.

*mgr inż. arch. Piotr Gołub*  
uprawnienia budowlane do  
projektowania bez ograniczeń  
w specjalności architektonicznej  
Nr ew. 385/94/UW Członek DOIA nr DS-0222