


# INWENTARYZACJA ARCHITEKTONICZNO-BUDOWLANA

SKALA 1:100

- WROCŁAW, UL. GWARECKA 29
- LOKAL UŻYTKOWY U1
- KONDYGNACJA 1, PARTER

FRAGMENT RZUTU PARTERU

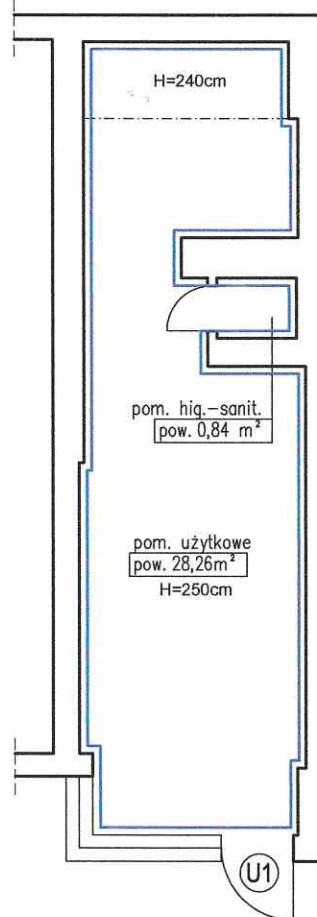

**Lokal użytkowy U1**

pom. użytkowe	28,26m <sup>2</sup>
pom. hig.- sanit.	0,84m <sup>2</sup>
RAZEM:	29,10m <sup>2</sup>

**Wysokość lokalu: h=2,50 m**

Lokal spełnia warunki odpowiednie dla swego przeznaczenia.

Inwentaryzacja zgodna na dzień 04.10.2023 r.

autor opracowania: mgr inż. arch. Krzysztof Malczewski

mgr inż. arch. KRZYSZTOF MALCZEWSKI  
Uprawnienia budowlane  
do projektowania bez ograniczeń  
w specjalności architektonicznej  
nr upr. 19/SŁOKK/2015