


INWENTARYZACJA ARCHITEKTONICZNO-BUDOWLANA

SKALA 1:100

- WROCŁAW, UL. LEONARDA DA VINCI 3
- LOKAL MIESZKALNY 1
- KONDYGNACJA 1, PARTER

FRAGMENT RZUTU PARTERU

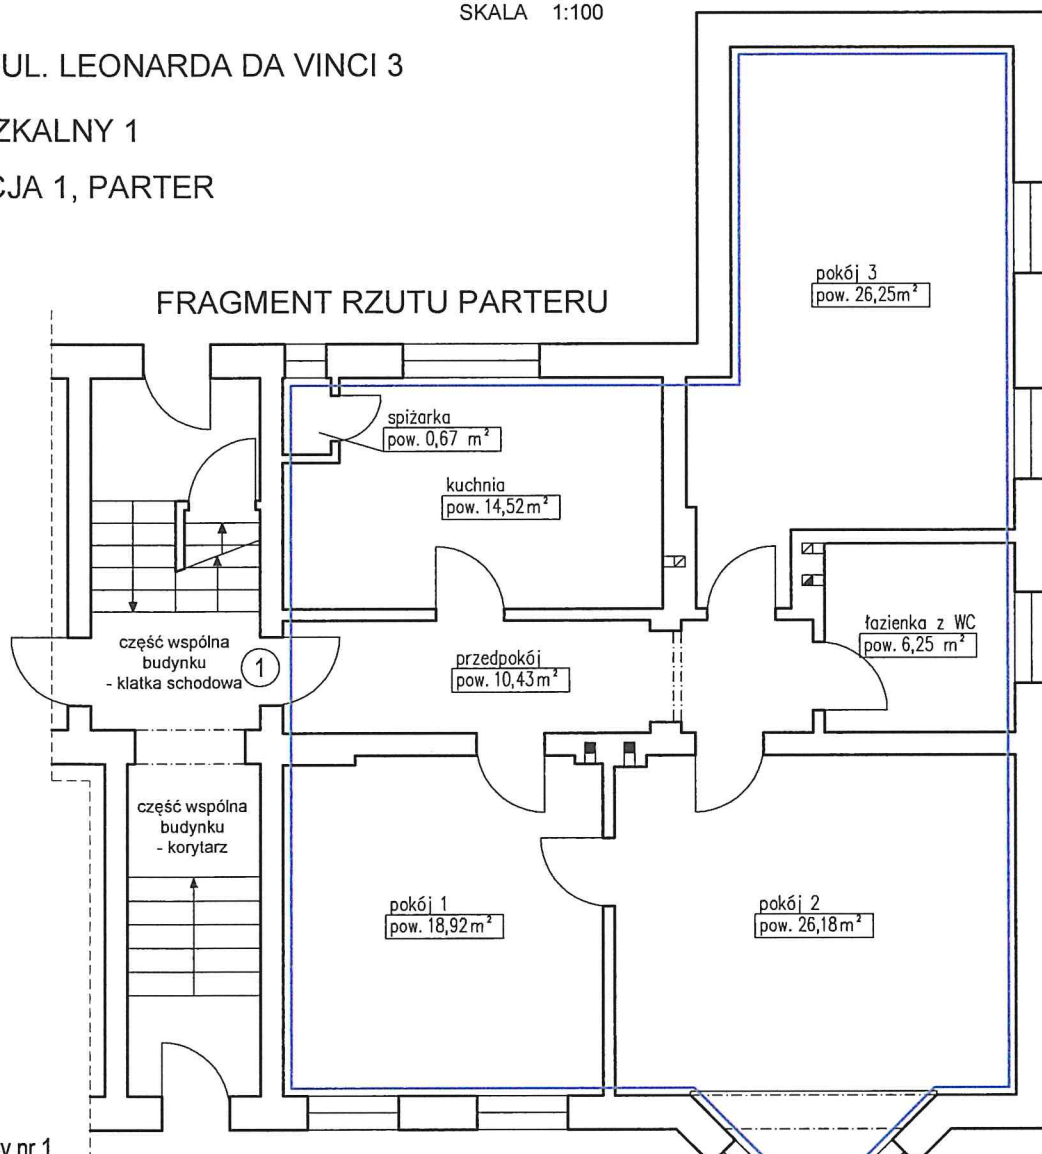


Lokal mieszkalny nr 1

pokój 1	18,92 m ²
pokój 2	26,18 m ²
pokój 3	26,25 m ²
spiżarka	0,67 m ²
kuchnia	14,52 m ²
łazienka z WC	6,25 m ²
przedpokój	10,43 m ²
RAZEM:	103,22 m ²

Wysokość lokalu: h=2,70 m

FRAGMENT RZUTU
PIWNICY

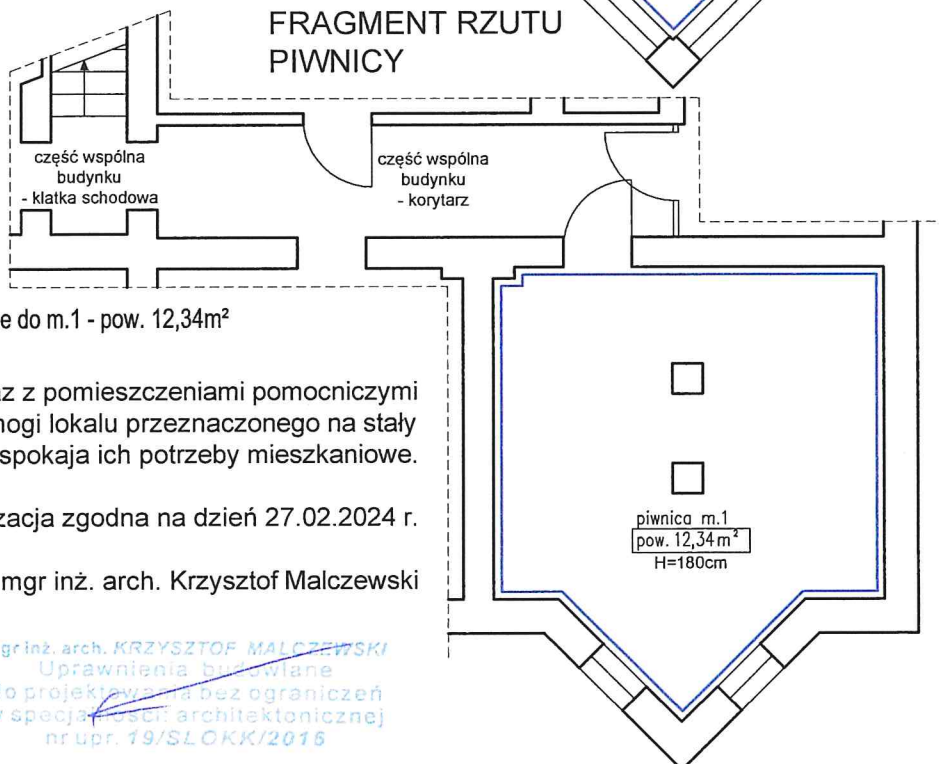

piwnica m.1 - pom. przynależne do m.1 - pow. 12,34m²

Wysokość piwnicy: h=1,80 m

Lokal mieszkalny wraz z pomieszczeniami pomocniczymi spełnia wymogi lokalu przeznaczonego na stały pobyt ludzi oraz zaspokaja ich potrzeby mieszkaniowe.

Inwentaryzacja zgodna na dzień 27.02.2024 r.

autor opracowania: mgr inż. arch. Krzysztof Malczewski

mgr inż. arch. KRZYSZTOF MALCZEWSKI
Uprawnienia budowlane
do projektowania bez ograniczeń
w specjalności architektonicznej
nr upr. 19/SŁOKK/2016