


Przedstawiony na szkicu lokal mieszkalny spełnia warunki samodzielności określone w art. 2, ust. 2 ustawy z dnia 24 czerwca 1994 roku o własności lokali (Dz.U. z 2021 r. poz. 1048) i może służyć swemu przeznaczeniu.
Wrocław 11.03.2022 r.

mgr inż. arch. Piotr Gołub
uprawnienia budowlane do
projektowania bez ograniczeń
w specjalności architektonicznej
Nr ew. 385/94/UW Członek DOIA nr DS-0222

lp.	POMIESZCZENIE	POW.	m2
1.	POKÓJ	21,21	m2
2.	POKÓJ	20,87	m2
3.	POKÓJ	18,63	m2
4.	KUCHNIA	10,79	m2
5.	ŁAZIENKA	8,59	m2
6.	WC	2,00	m2
7.	PRZEDPOKÓJ 1	4,48	m2
8.	PRZEDPOKÓJ 2	9,11	m2
POW. LOKALU		95,68	m2

OZNACZENIA:

← W - PRZEW. WENTYL.
← S - PRZEW. SPALIN.

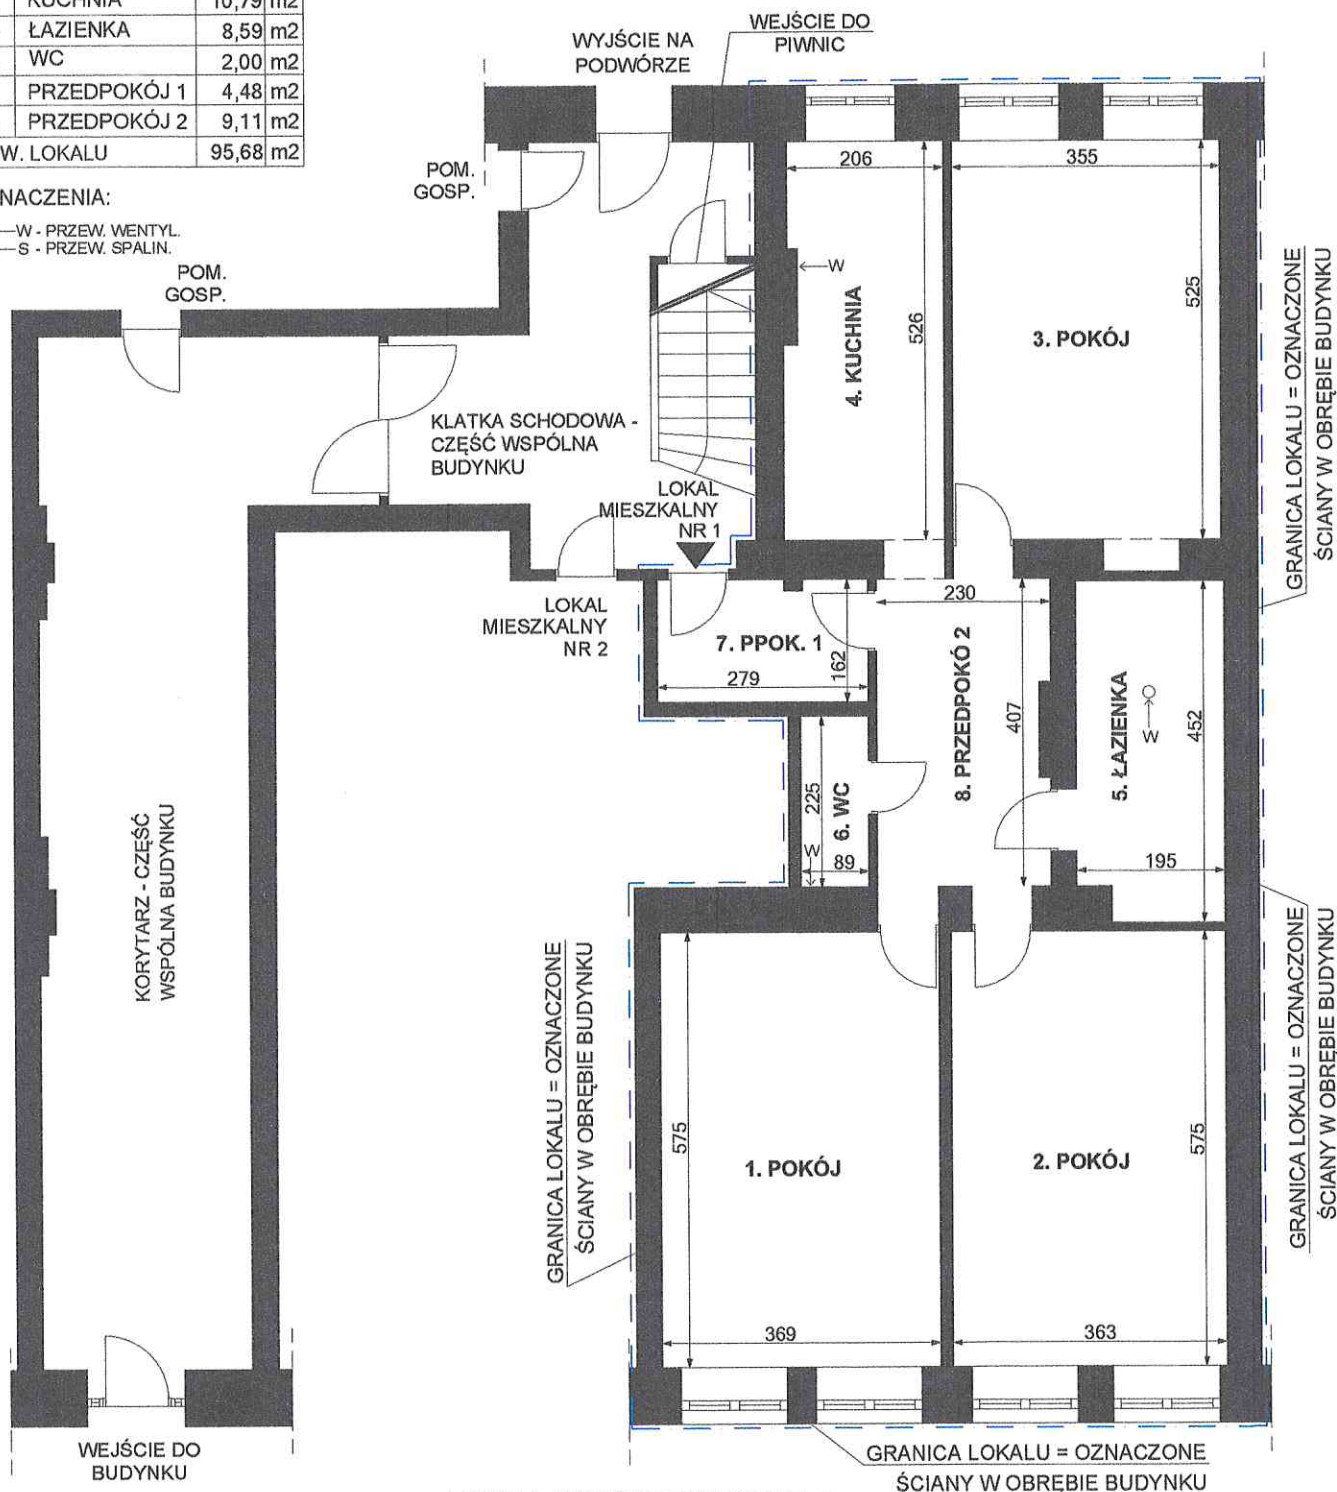

LOKAL MIESZKALNY NR 1
WROCŁAW, UL. KRĘTA 20

parter, I kondygnacja, h= 330 cm, skala 1:100
Wrocław 11.03.2022 r.

mgr inż. arch. Piotr Gołub
uprawnienia budowlane do
projektowania bez ograniczeń
w specjalności architektonicznej
Nr ew. 385/94/UW Członek DOIA nr DS-0222