


INWENTARYZACJA ARCHITEKTONICZNO-BUDOWLANA

SKALA 1:100

- WROCŁAW, UL. KRAKUSA 6
- LOKAL MIESZKALNY 1
- KONDYGNACJA 1, PARTER

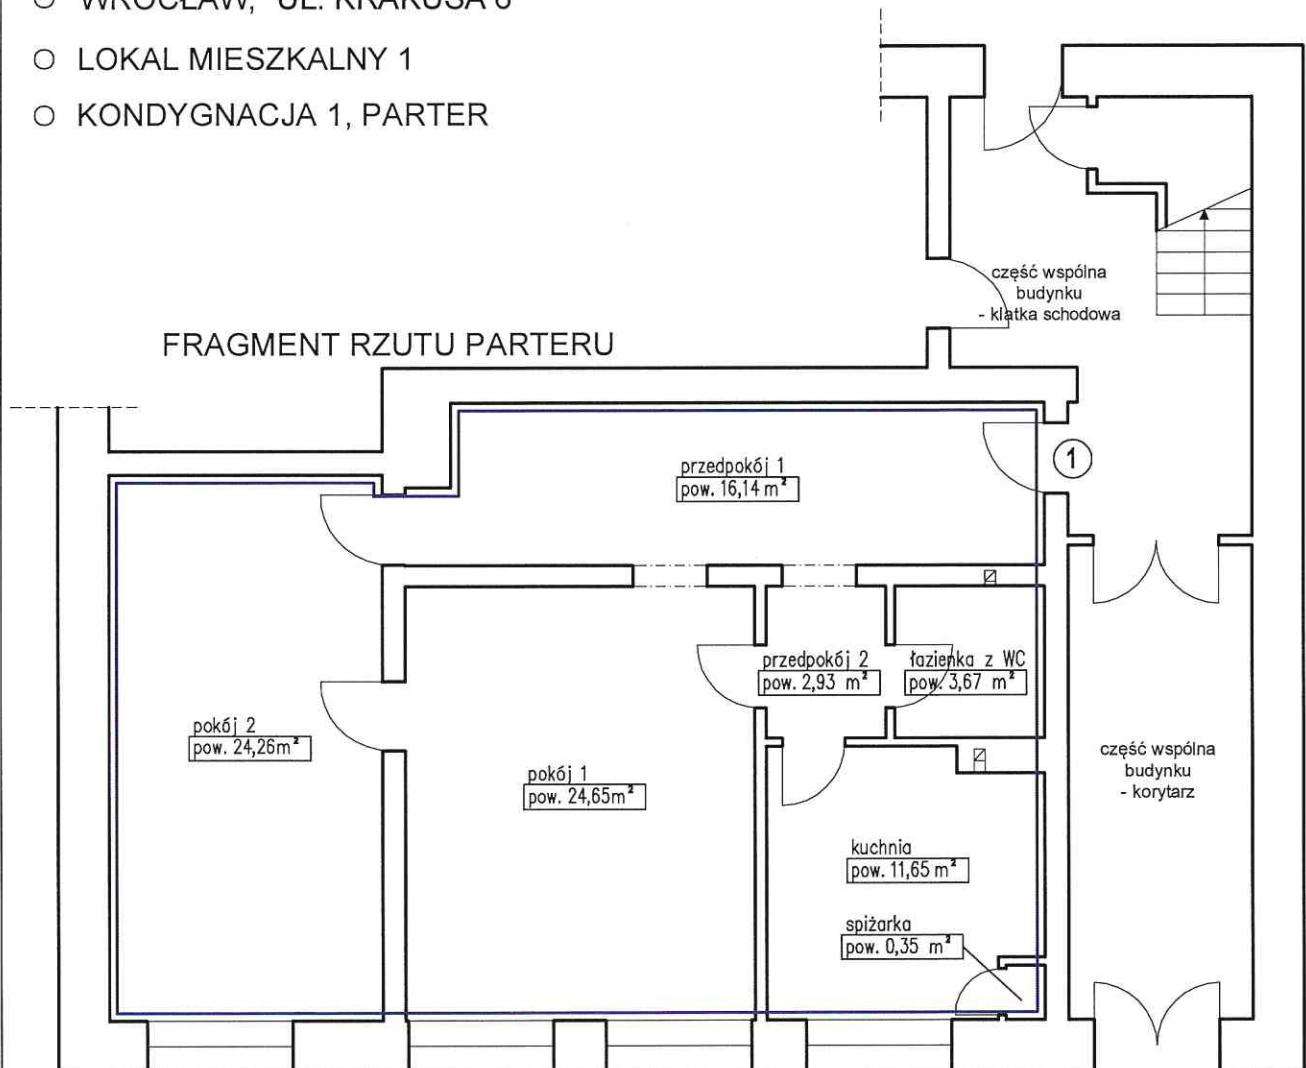

Lokal mieszkalny nr 1

pokój 1	24,65 m ²
pokój 2	24,26 m ²
kuchnia	11,65 m ²
łazienka z WC	3,67 m ²
spiżarnia	0,35 m ²
przedpokój 1	16,14 m ²
przedpokój 2	2,93 m ²
RAZEM:	83,65 m²

Wysokość lokalu: h=2,90 m

Lokal mieszkalny wraz z pomieszczeniami pomocniczymi spełnia wymogi lokalu przeznaczonego na stały pobyt ludzi oraz zaspokaja ich potrzeby mieszkaniowe.

Inwentaryzacja zgodna na dzień 24.06.2025 r.

autor opracowania: mgr inż. arch. Krzysztof Malczewski

mgr inż. arch. KRZYSZTOF MALCZEWSKI
Uprawnienia budowlane
do projektowania bez ograniczeń
w specjalności architektonicznej
Inr upr. 19/SŁCKK/2015