

Przedstawiony na szkicu lokal mieszkalny spełnia warunki samodzielności określone w art. 2, ust. 2 ustawy z dnia 24 czerwca 1994 roku o własności lokali (Dz.U. z 2021 r. poz. 1048) i może służyć swemu przeznaczeniu.  
Wrocław 11.03.2022 r.


mgr inż. arch. Piotr Gołub  
uprawnienia budowlane do  
projektowania bez ograniczeń  
w specjalności architektonicznej  
Nr ew. 385/94/UW Członek DOIA nr DS-0222

## RZUT FRAGMENTU I PIĘTRA:

lp.	POMIESZCZENIE	POW. m2
1.	POKÓJ	17,22 m2
2.	POKÓJ	20,89 m2
3.	POKÓJ	6,61 m2
4.	KUCHNIA + SPIŻARKA	12,16 m2
5.	ŁAZIENKA + WC	4,59 m2
6.	PRZEDPOKÓJ	5,73 m2
POWIERZCHNIA LOKALU		67,20 m2

OZNACZENIA:

← W - PRZEW. WENTYL.  
← S - PRZEW. SPALIN.

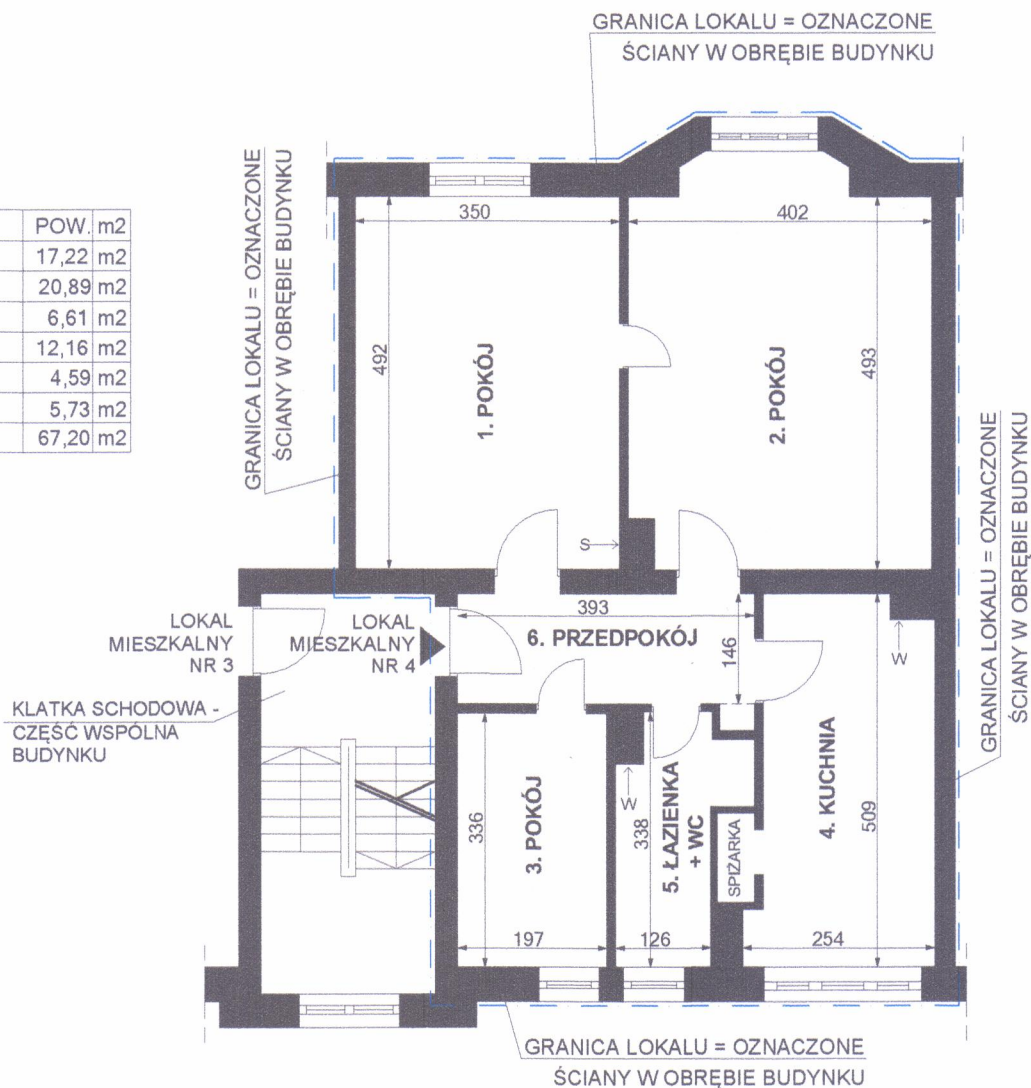

LOKAL MIESZKALNY NR 4

WROCLAW, UL. KOSYNIERÓW GDYŃSKICH 83

I piętro, II kondygnacja, h= 269 cm, skala 1:100

Wrocław 11.03.2022 r.

mgr inż. arch. Piotr Gołub  
uprawnienia budowlane do  
projektowania bez ograniczeń  
w specjalności architektonicznej  
Nr ew. 385/94/UW Członek DOIA nr DS-0222