


# INWENTARYZACJA ARCHITEKTONICZNO-BUDOWLANA

SKALA 1:100

- WROCŁAW, UL. WAPIENNA 22
- LOKAL MIESZKALNY 10
- KONDYGNACJA 3, 2 PIĘTRO

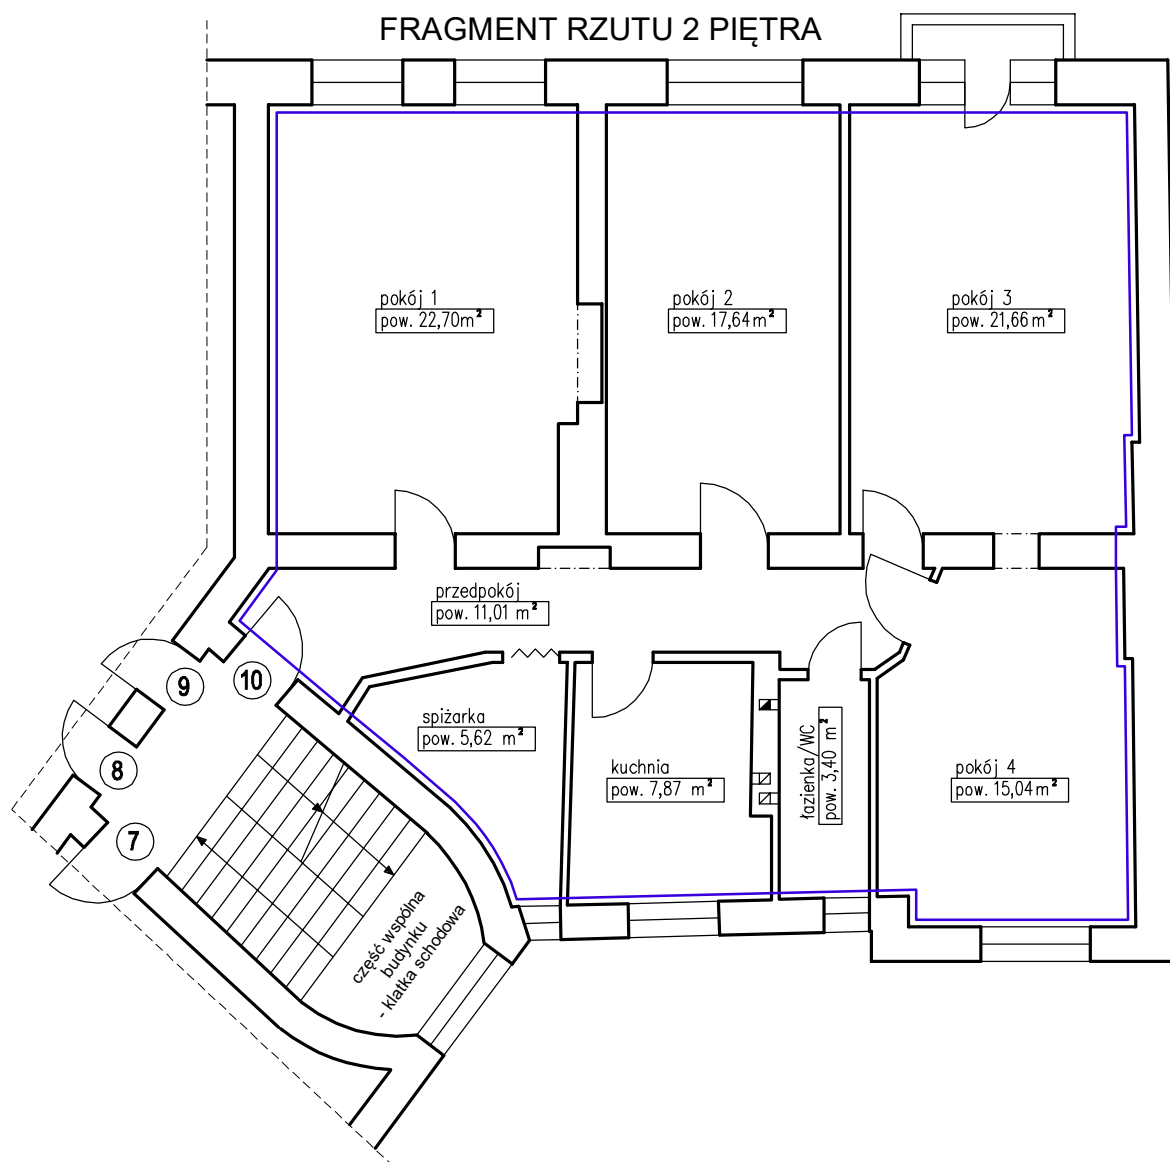

## Lokal mieszkalny nr 10

|             |                       |
|-------------|-----------------------|
| pokój 1     | 22,70 m <sup>2</sup>  |
| pokój 2     | 17,64 m <sup>2</sup>  |
| pokój 3     | 21,66 m <sup>2</sup>  |
| pokój 4     | 15,04 m <sup>2</sup>  |
| kuchnia     | 7,87 m <sup>2</sup>   |
| łazienka/WC | 3,40 m <sup>2</sup>   |
| spiżarka    | 5,62 m <sup>2</sup>   |
| przedpokój  | 11,01 m <sup>2</sup>  |
| RAZEM:      | 104,94 m <sup>2</sup> |

Wysokość lokalu: h=3,20 m

Lokal mieszkalny wraz z pomieszczeniami pomocniczymi spełnia wymogi lokalu przeznaczonego na stały pobyt ludzi oraz zaspokaja ich potrzeby mieszkaniowe.

Inwentaryzacja zgodna na dzień 05.12.2025 r.

autor opracowania: mgr inż. arch. Krzysztof Malczewski  
nr upr. 19/SLOKK/2016