


Przedstawiony na szkicu lokal mieszkalny spełnia warunki samodzielności określone w art. 2, ust. 2 ustawy z dnia 24 czerwca 1994 roku o własności lokali (Dz.U. z 2021 r. poz. 1048) i może służyć swemu przeznaczeniu.
Wrocław 24.11.2022 r.

RZUT FRAGMENTU I PIĘTRA:

GRANICA LOKALU = OZNACZONE
ŚCIANY W OBRĘBIE BUDYNKU

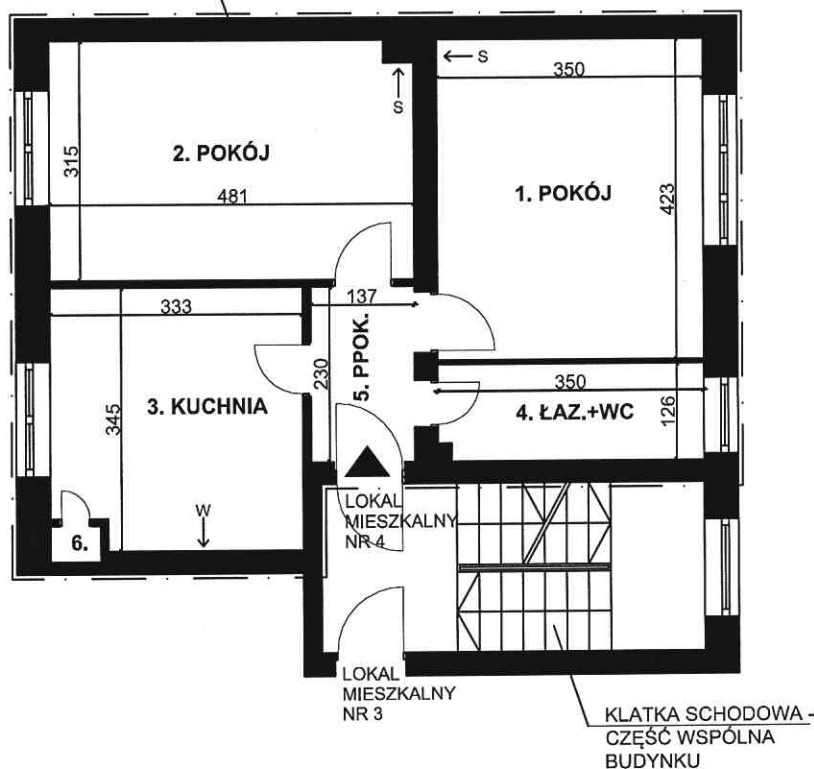

lp.	POMIESZCZENIE	POW. m2
1.	POKÓJ	14,80 m2
2.	POKÓJ	15,03 m2
3.	KUCHNIA	11,16 m2
4.	ŁAZIENKA+WC	4,37 m2
5.	PRZEDPOKÓJ	3,15 m2
6.	POM. POMOCNICZE	0,31 m2
POWIERZCHNIA LOKALU		48,82 m2

OZNACZENIA:

← W - PRZEW. WENTYL.
← S - PRZEW. SPALIN.

dr inż. **PAWEŁ HORN**
architekt
uprawnienia budowlane
do projektowania i nadzoru
w specjalności architektura
Nr ewid. 174/00/DUW

LOKAL MIESZKALNY NR 4
WROCLAW, UL. BLACHARSKA 14
I piętro, II kondygnacja, h= 263 cm, skala 1:100
Wrocław 24.11.2022 r.

[Handwritten signature]