


INWENTARYZACJA ARCHITEKTONICZNO-BUDOWLANA

SKALA 1:100

- WROCŁAW, AL. GEN. JÓZEFA HALLERA 121
- LOKAL MIESZKALNY 12
- KONDYGNACJA 3, 2 PIĘTRO

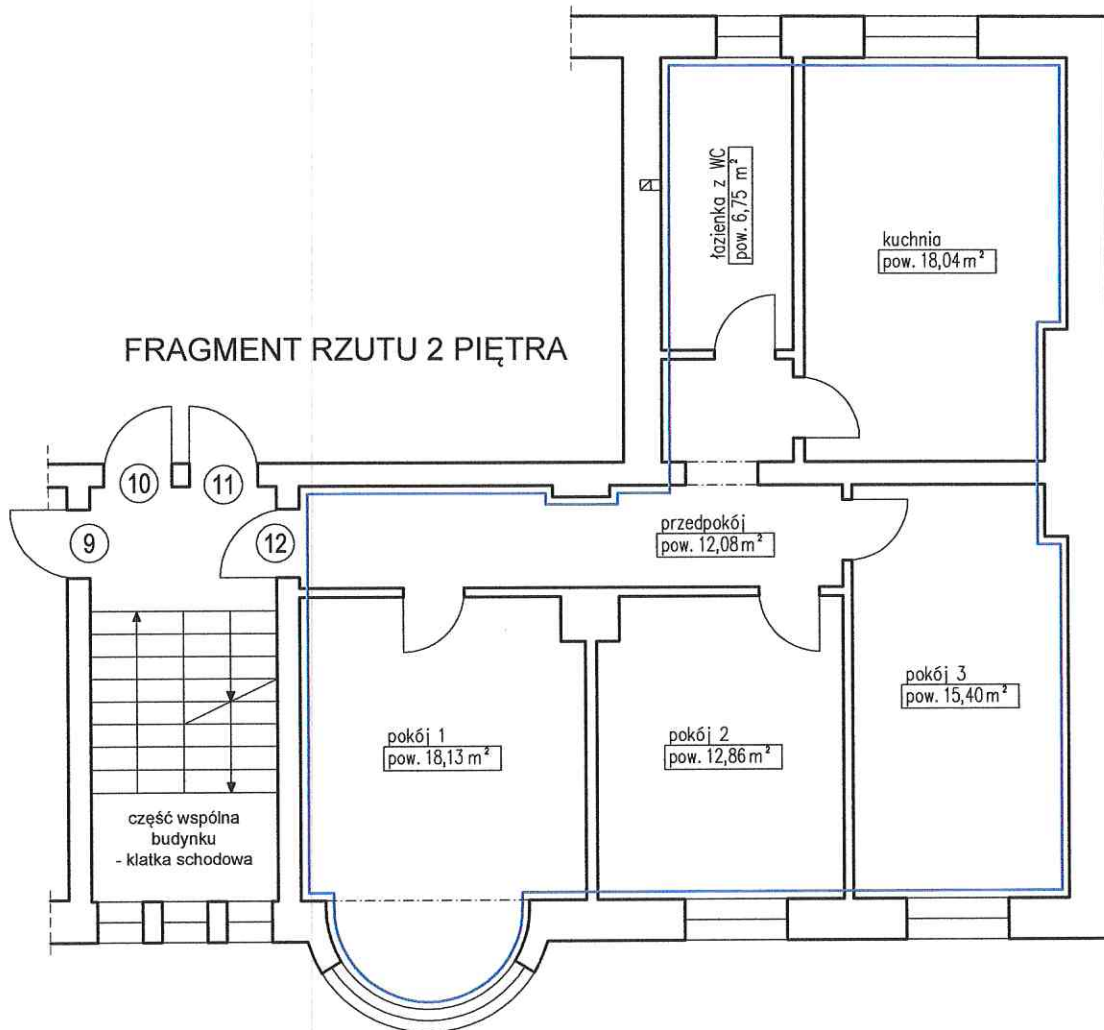

Lokal mieszkalny nr 12

pokój 1	18,13 m ²
pokój 2	12,86 m ²
pokój 3	15,40 m ²
kuchnia	18,04 m ²
łazienka z WC	6,75 m ²
przedpokój	12,08 m ²
RAZEM:	83,26 m ²

Wysokość lokalu: h=2,80 m

Lokal mieszkalny wraz z pomieszczeniami pomocniczymi spełnia wymogi lokalu przeznaczonego na stały pobyt ludzi oraz zaspokaja ich potrzeby mieszkaniowe.

Inwentaryzacja zgodna na dzień 24.04.2024 r.

autor opracowania: mgr inż. arch. Krzysztof Malczewski

mgr inż. arch. KRZYSZTOF MALCZEWSKI
Uprawnienia budowlane
do projektowania bez ograniczeń
w specjalności architektonicznej
nr 001 19/SŁOKK/2015