

Lokal mieszkalny wraz z pomieszczeniami pomocniczymi spełnia wymogi lokalu przeznaczonego na stały pobyt ludzi oraz zaspokaja ich potrzeby mieszkaniowe.
Wrocław 23.06.2025 r.

mgr inż. arch. Piotr Gołub
uprawnienia budowlane do
projektowania bez ograniczeń
w specjalności architektonicznej
Nr ew. 385/94/UW Członek DOIA nr DS-0222


RZUT FRAGMENTU III PIĘTRA:

lp.	POMIESZCZENIE	POW. m2
1.	POKÓJ	21,77 m2
2.	POKÓJ	22,24 m2
3.	POKÓJ	22,95 m2
4.	KUCHNIA	10,54 m2
5.	ŁAZIENKA	2,22 m2
6.	PRZEDPOKÓJ 1	3,39 m2
7.	PRZEDPOKÓJ 2	15,22 m2
8.	GARDEROBA	11,97 m2
POWIERZCHNIA LOKALU		110,30 m2

OZNACZENIA:

← W - PRZEW. WENTYL.
← S - PRZEW. SPALIN.

WC - POMIESZCZENIE POMOCNICZE W CZĘŚCI WSPÓLNEJ BUDYNKU DO KORZYSTANIA DLA LOKATORA LOKALU NR 8

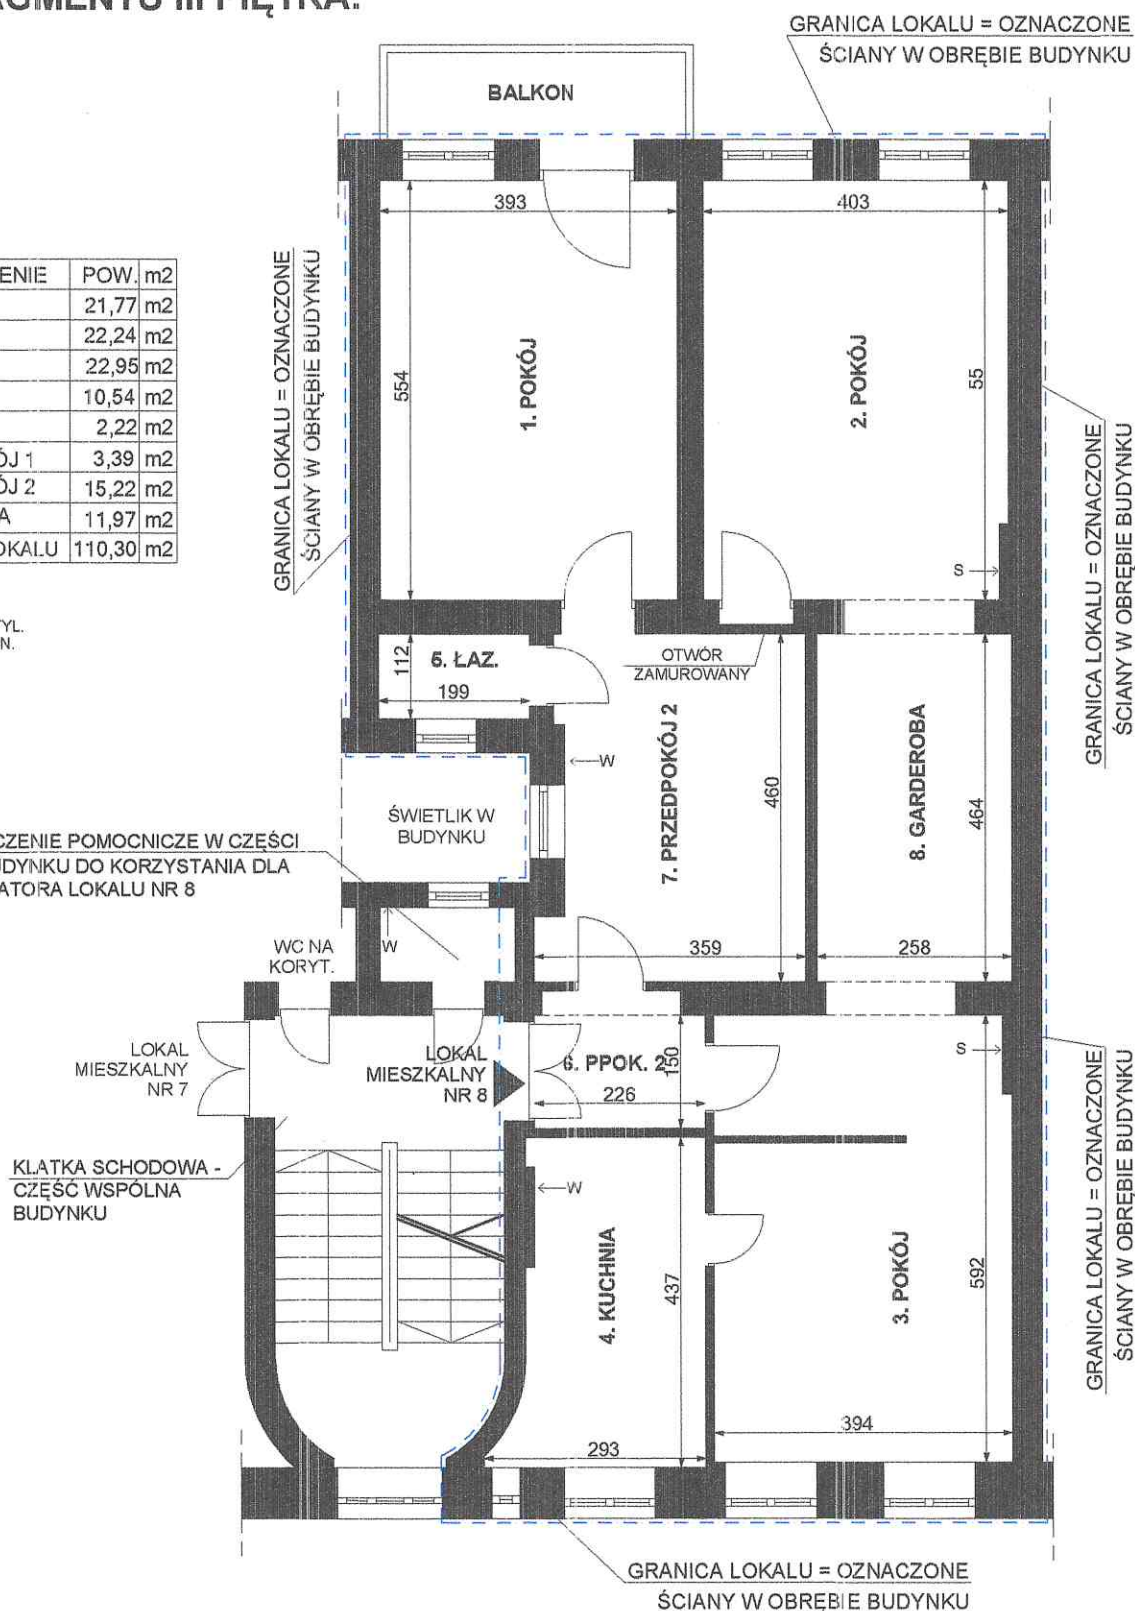

LOKAL MIESZKALNY NR 8
WROCLAW, UL. MIKOŁAJA REJA 19
III piętro, IV kondygnacja, h= 277 cm, skala 1:100
Wrocław 23.06.2025 r.

mgr inż. arch. Piotr Gołub
uprawnienia budowlane do
projektowania bez ograniczeń
w specjalności architektonicznej
Nr ew. 385/94/UW Członek DOIA nr DS-0222