


INWENTARYZACJA ARCHITEKTONICZNO-BUDOWLANA

SKALA 1:100

- WROCŁAW, UL. KS. JÓZEFA PONIATOWSKIEGO 23
- LOKAL MIESZKALNY 10
- KONDYGNACJA 4, 3 PIĘTRO

FRAGMENT RZUTU 3 PIĘTRA

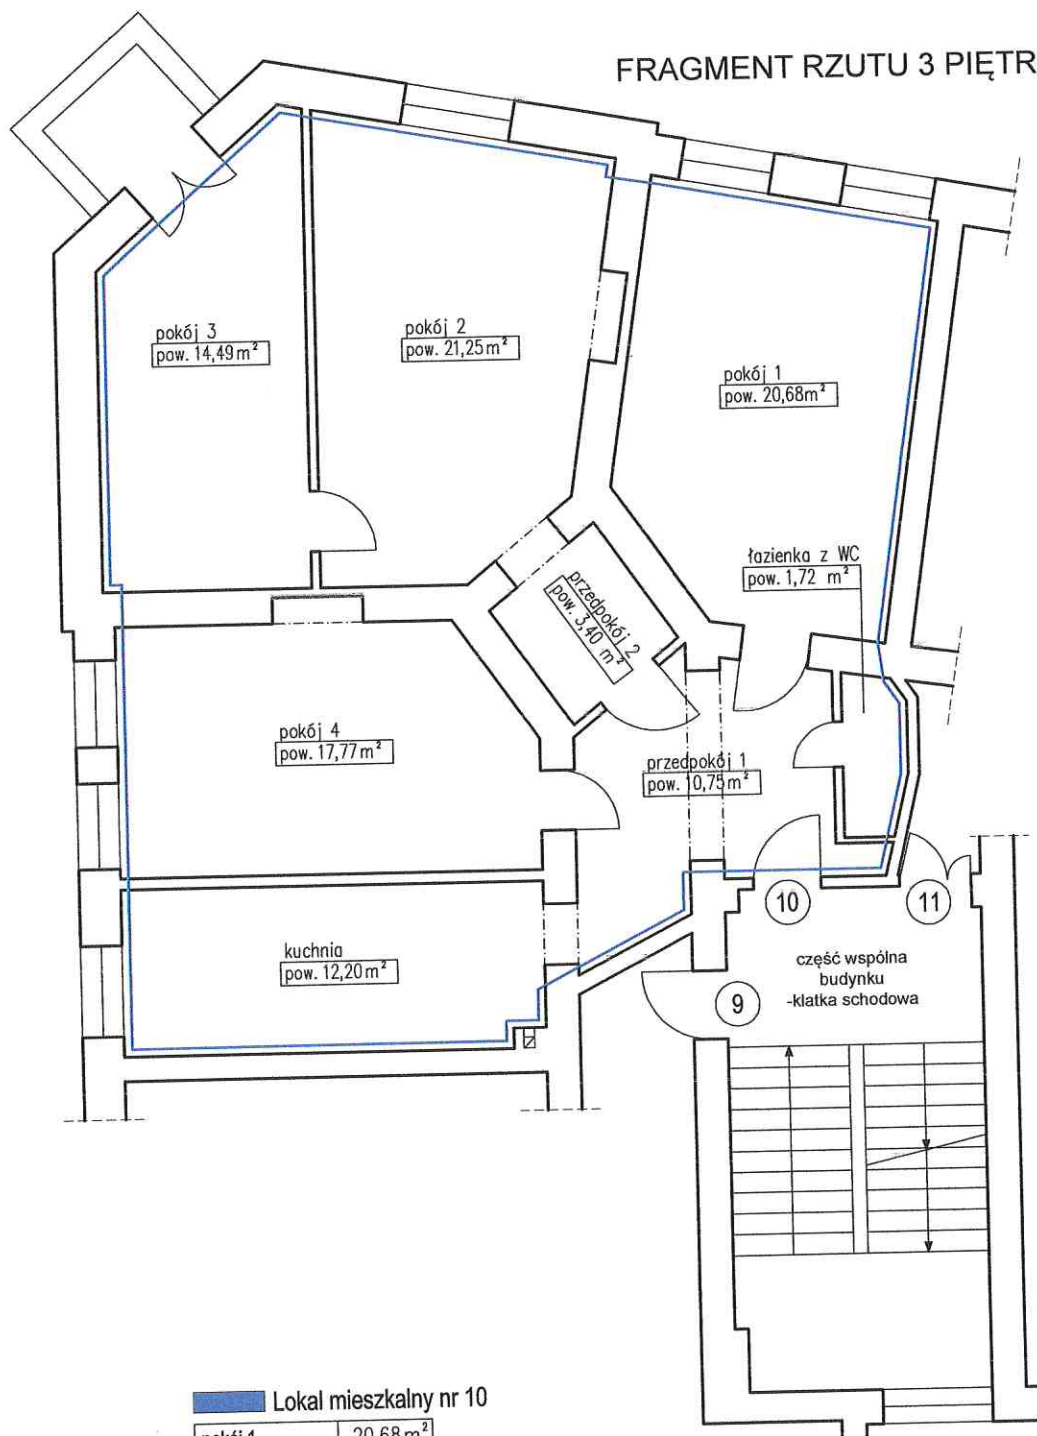

Lokal mieszkalny nr 10

pokój 1	20,68 m ²
pokój 2	21,25 m ²
pokój 3	14,49 m ²
pokój 4	17,77 m ²
kuchnia	12,20 m ²
łazienka z WC	1,72 m ²
przedpokój 1	10,75 m ²
przedpokój 2	3,40 m ²
RAZEM:	102,26 m ²

Wysokość lokalu: h=3,53 m

Lokal mieszkalny wraz z pomieszczeniami pomocniczymi spełnia wymogi lokalu przeznaczonego na stały pobyt ludzi oraz zaspokaja ich potrzeby mieszkaniowe.
Inwentaryzacja zgodna na dzień 22.05.2024 r.
autor opracowania: mgr inż. arch. Krzysztof Malczewski

mgr inż. arch. KRZYSZTOF MALCZEWSKI
Uprawnienia budowlane
do projektowania oraz ograniczeń
w specjalności architektonicznej
nr upr. 19/SŁOKIK/2015