


Lokal mieszkalny wraz z pomieszczeniami pomocniczymi spełnia wymogi lokalu przeznaczonego na stały pobyt ludzi oraz zaspokaja ich potrzeby mieszkaniowe.
Wrocław 27.09.2023 r.

mgr inż. arch. Piotr Golub
uprawnienia budowlane do
projektowania bez ograniczeń
w specjalności architektonicznej
Nr ew. 385/94/UW Członek DOIA nr DS-0222

RZUT FRAGMENTU I PIĘTRA:

lp.	POMIESZCZENIE	POW. m2
1.	POKÓJ	12,67 m2
2.	POKÓJ	26,09 m2
3.	POKÓJ	17,70 m2
4.	KUCHNIA	11,50 m2
5.	WC	0,87 m2
6.	ŁAZIENKA	4,63 m2
7.	PRZEDPOKÓJ	11,53 m2
8.	GARDEROBA	4,40 m2
POWIERZCHNIA LOKALU		89,39 m2

OZNACZENIA:
← W - PRZEW. WENTYL.
← S - PRZEW. SPALIN.

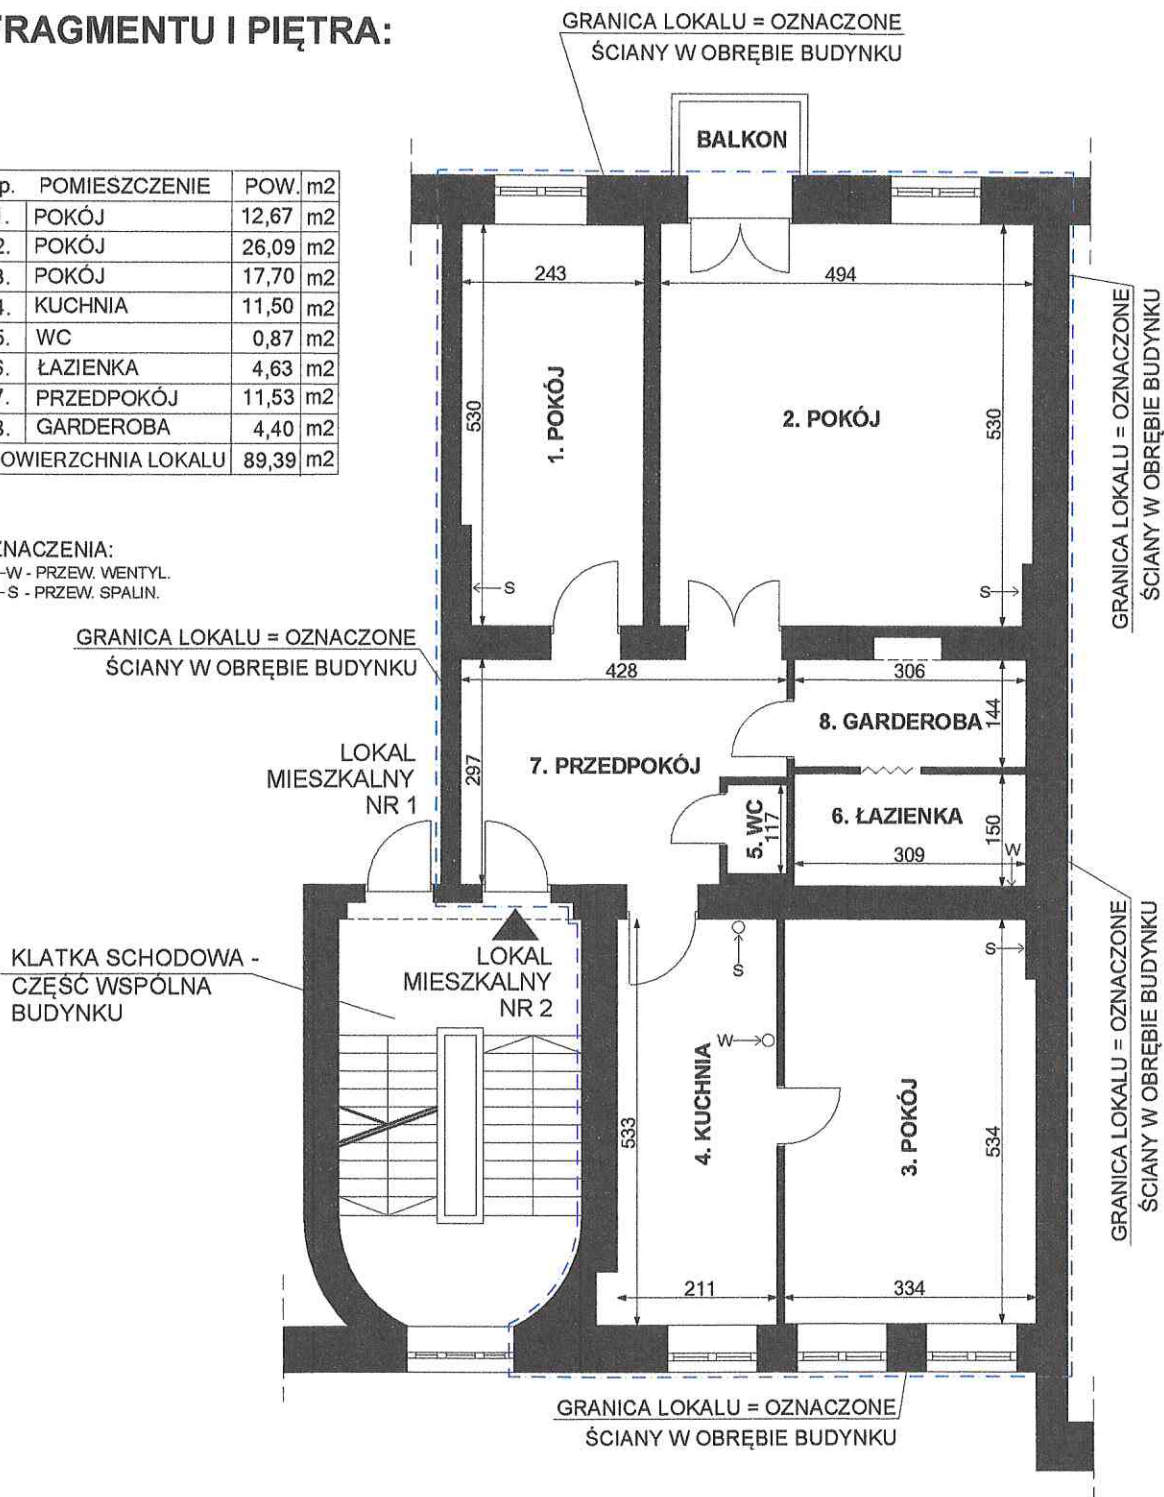

LOKAL MIESZKALNY NR 2

WROCLAW, UL. KSIĘCIA JÓZEFA PONIATOWSKIEGO 25

I piętro, II kondygnacja, h= 327 cm, skala 1:100

Wrocław 27.09.2023 r.

mgr inż. arch. Piotr Golub
uprawnienia budowlane do
projektowania bez ograniczeń
w specjalności architektonicznej
Nr ew. 385/94/UW Członek DOIA nr DS-0222