


**Szkic lokalu niemieszkalnego / II piętro, III kondygnacja /
Wrocław ul. Partyzantów nr. 84/6
Obręb : Sępolno, Dz. nr. 87/20, Am 4 Skala 1 : 100
/ pustostan /**

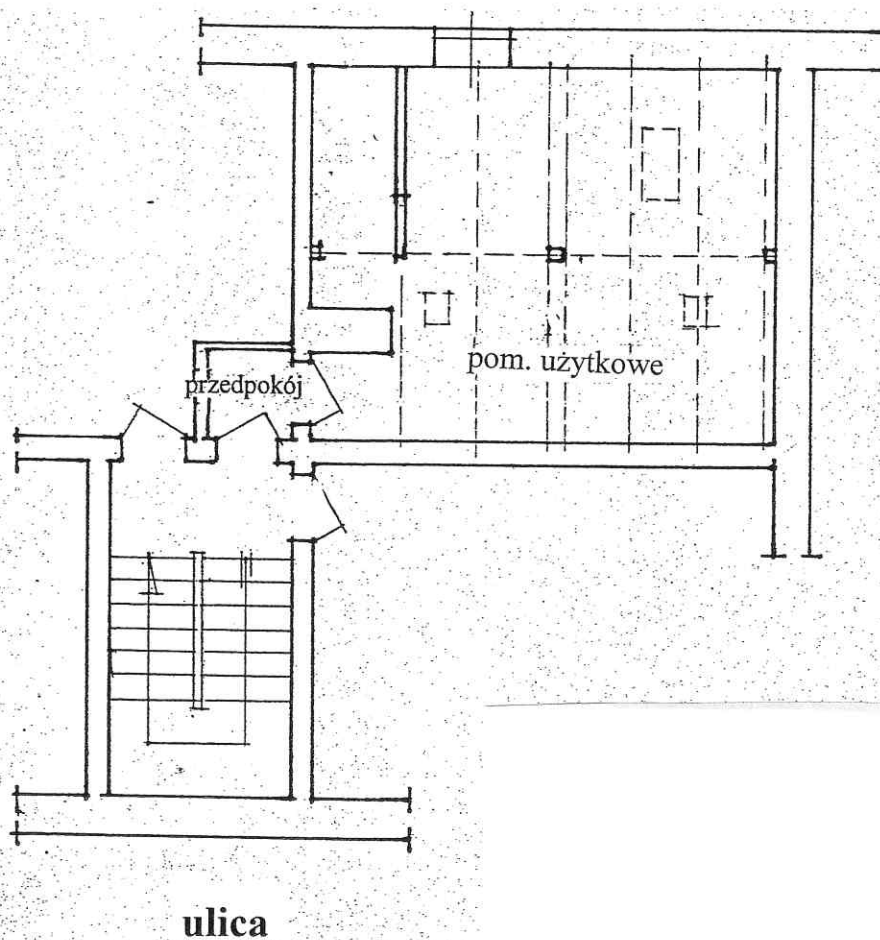

Zestawienie pomieszczeń

pom. użytkowe 18,91 m²
przedpokój 1,36 m²

Razem 20,27 m²

wysokość pomieszczenia h = 1,40 - 4,20 m

Wrocław dn. 26.04.2016 r

W świetle Ustawy o własności lokali z dnia 24 czerwca 1994 r. (Tekst jednolity Dz.U. z 2000r. Nr 80 poz. 903 – zmiana Dz.U. z 2016r, poz. 1892) lokal spełnia wymogi lokalu samodzielnego i może służyć swojemu przeznaczeniu

inż. ZBIGNIEW STAŃCZYK

Uprawniony do sporządzania projektów budowlanych architektonicznych, budynków przemysłowych o charakterze produkcyjnym lub składowym, projektów budowlanych o prostej architekturze, projektów instalacji i urządzeń sanitarnych.
Upr. budowlane nr 199/63 z dnia 15.10.1963 r.
53-017 Wrocław, ul. Jesienna 8
Tel. 71 362 86 78, kom. 603 77 03 93