


INWENTARYZACJA ARCHITEKTONICZNO-BUDOWLANA

SKALA 1:100

- WROCŁAW, UL. SZCZYTNIKA 48
- LOKAL UŻYTKOWY U1
- KONDYGNACJA 1, PARTER

FRAGMENT RZUTU PARTERU

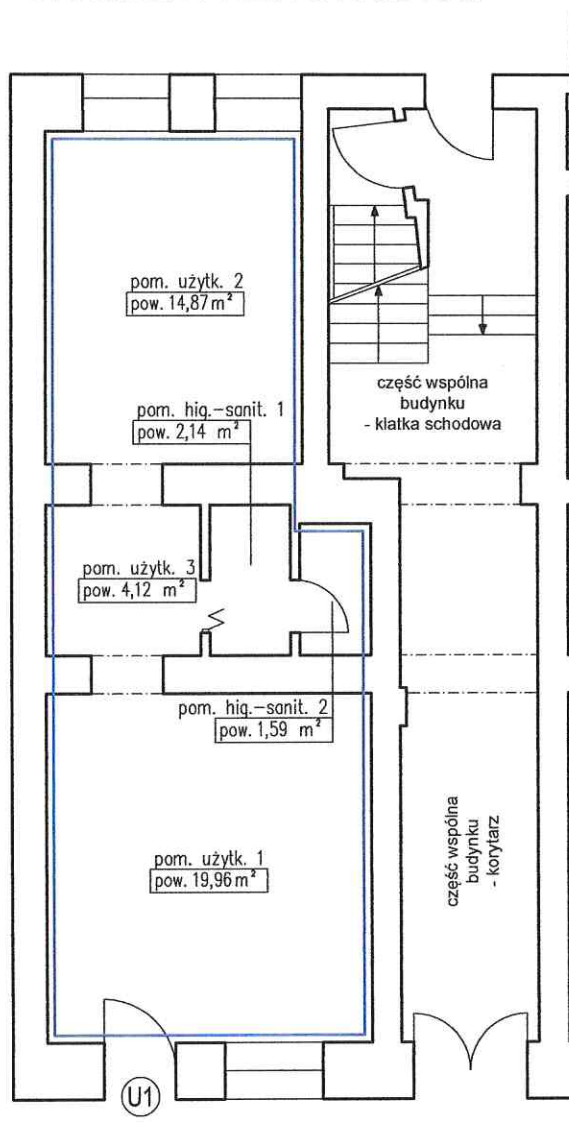

Lokal użytkowy nr U1

pom. użytkowe 1	19,96 m ²
pom. użytkowe 2	14,87 m ²
pom. użytkowe 3	4,12 m ²
pom. hig.-sanit. 1	2,14 m ²
pom. hig.-sanit. 2	1,59 m ²
RAZEM:	42,68 m ²

Wysokość lokalu: h=2,94-3,03 m

Lokal spełnia warunki samodzielności określone w art. 2, ust. 2 ustawy z dnia 24 czerwca 1994 roku o własności lokali i może służyć swemu przeznaczeniu.

Inwentaryzacja zgodna na dzień 15.02.2022 r.

autor opracowania: mgr inż. arch. Krzysztof Malczewski

mgr inż. arch. KRZYSZTOF MALCZEWSKI
Uprawnienia budowlane
do projektowania bez ograniczeń
w szczególności architektonicznej
nr upr. 19/SŁCKK/2016