


INWENTARYZACJA ARCHITEKTONICZNO-BUDOWLANA

SKALA 1:100

- WROCŁAW, PL. NOWY TARG 14
- LOKAL MIESZKALNY 2
- KONDYGNACJA 2, 1 PIĘTRO

FRAGMENT RZUTU 1 PIĘTRA

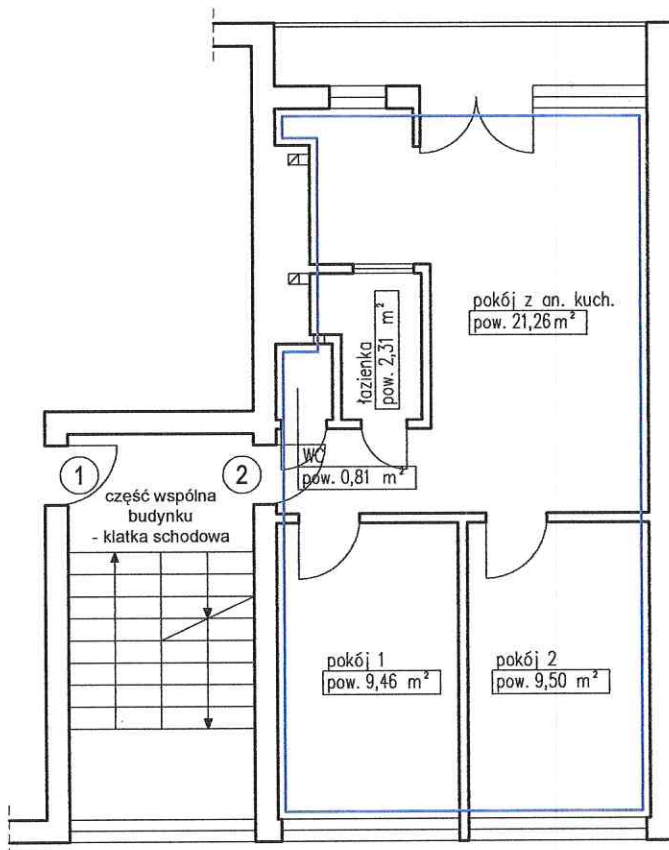

Lokal mieszkalny nr 2

pokój 1	9,46 m ²
pokój 2	9,50 m ²
pokój z an. kuch.	21,26 m ²
łazienka	2,31 m ²
WC	0,81 m ²
RAZEM:	43,34 m ²

Wysokość lokalu: h=2,50 m

Lokal mieszkalny wraz z pomieszczeniami pomocniczymi spełnia wymogi lokalu przeznaczonego na stały pobyt ludzi oraz zaspokaja ich potrzeby mieszkaniowe.

Inwentaryzacja zgodna na dzień 08.12.2025 r.

autor opracowania: mgr inż. arch. Krzysztof Malczewski
nr upr. 19/SLOKK/2016

mgr inż. arch. KRZYSZTOF MALCZEWSKI
Uprawnienia budowlane
do projektowania bez ograniczeń
w specjalności architektonicznej
nr upr. 19/SLOKK/2016