


INWENTARYZACJA ARCHITEKTONICZNO-BUDOWLANA

SKALA 1:100

- WROCŁAW, UL. PODWALE 66
- LOKAL MIESZKALNY 6
- KONDYGNACJA 3, 2 PIĘTRO

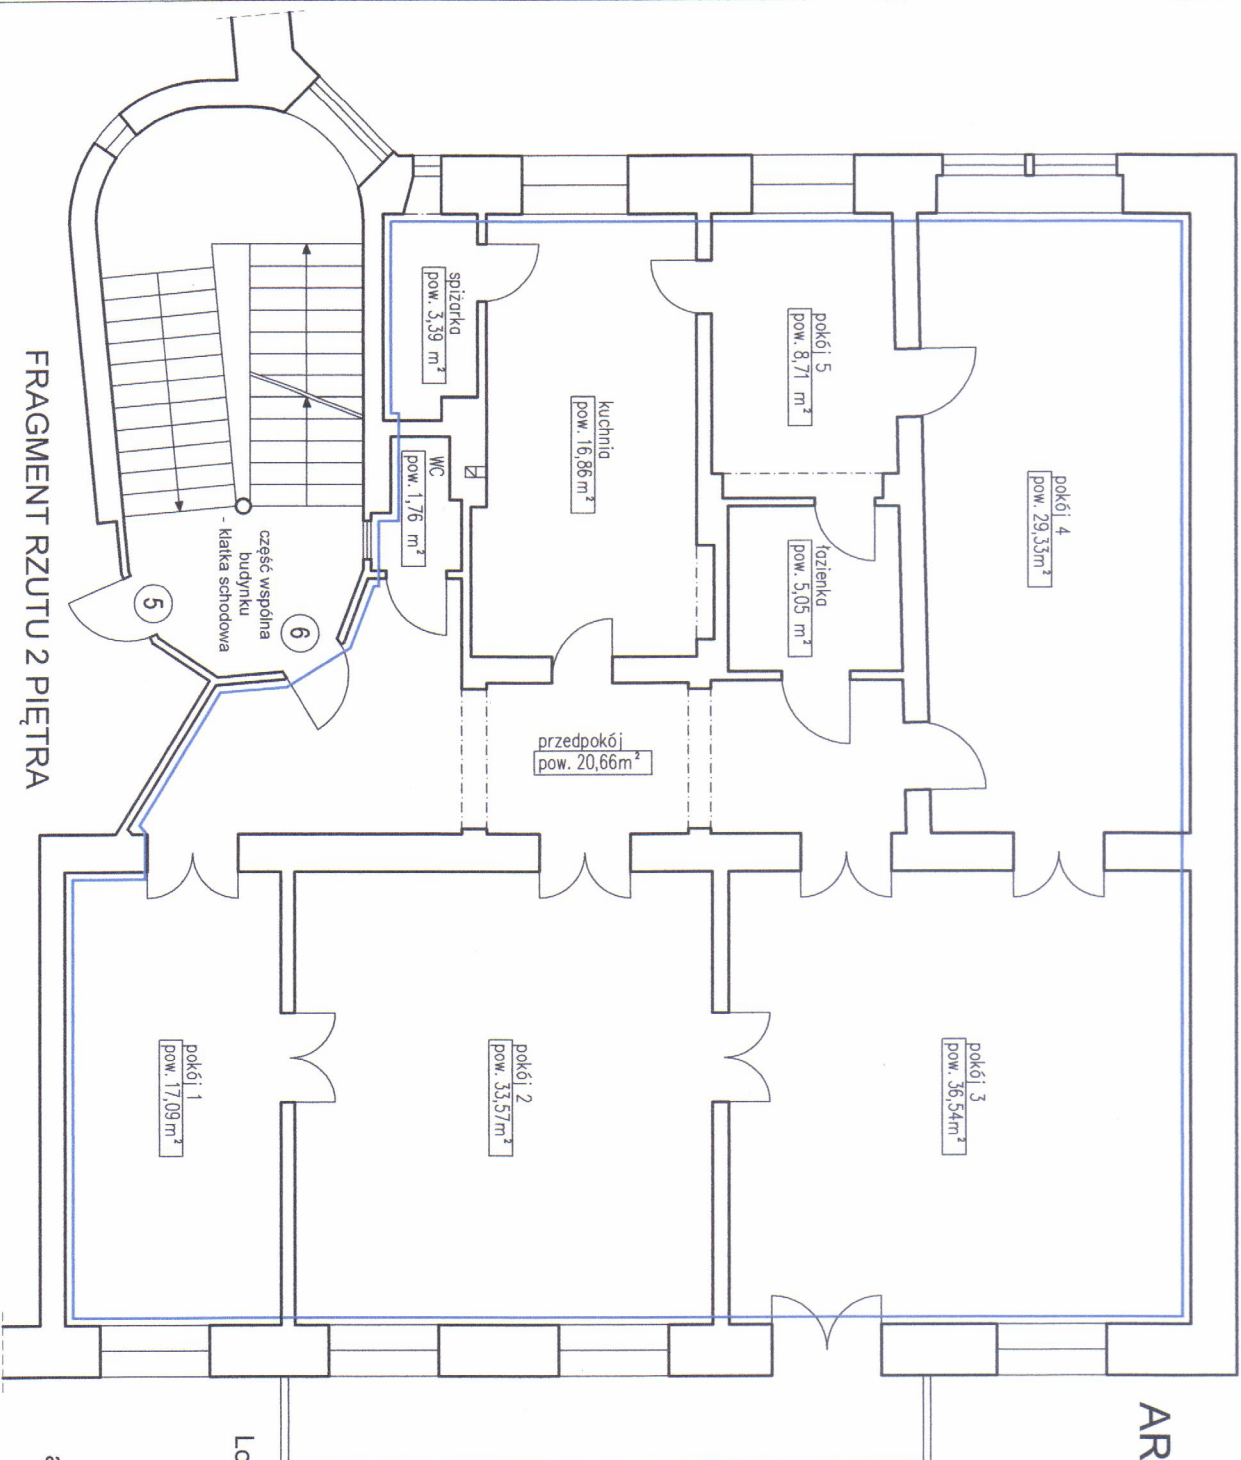

Lokal mieszkalny nr 6

pokój 1	17,09 m ²
pokój 2	33,57 m ²
pokój 3	36,54 m ²
pokój 4	29,33 m ²
pokój 5	8,71 m ²
kuchnia	16,86 m ²
łazienka	5,05 m ²
WC	1,76 m ²
stół	3,39 m ²
przedpokój	20,66 m ²
RAZEM:	172,96 m ²

Wysokość lokalu: h=3,53 m

Lokal mieszkalny wraz z pomieszczeniami pomocniczymi spełnia wymogi lokalu przeznaczanego na stały pobyt ludzi oraz zaspokaja ich potrzeby mieszkaniowe.

Inwentaryzacja zgodna na dzień 24.04.2024 r.

autor opracowania: mgr inż. arch. Krzysztof Malczewski

mgr inż. arch. KRZYSZTOF MALCZEWSKI
Uprawnienia budowlane
do projektowania bez ograniczeń
w specjalności architektonicznej
nr upr. 19/SL.CKK/2016