


INWENTARYZACJA ARCHITEKTONICZNO-BUDOWLANA

SKALA 1:100

- WROCŁAW, UL. PODWALE 66
- LOKAL MIESZKALNY 4-4A
- KONDYGNACJA 2, 1 PIĘTRO

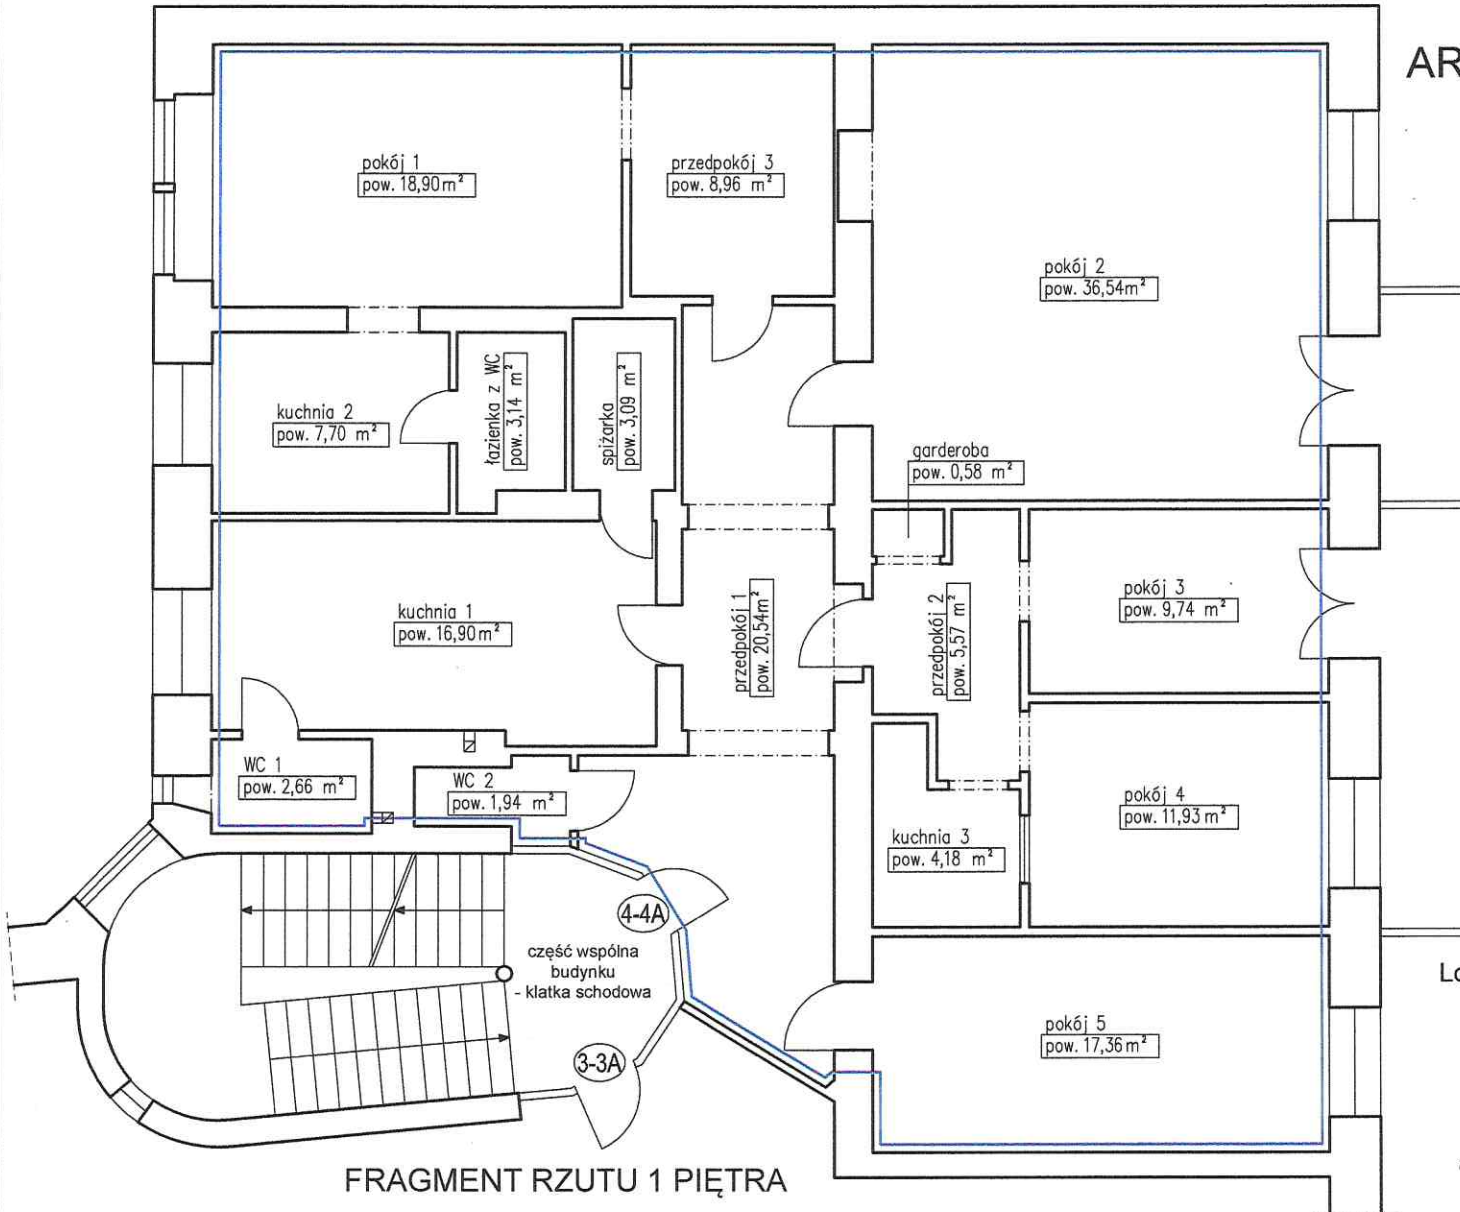

FRAGMENT RZUTU 1 PIĘTRA

Lokal mieszkalny nr 4-4A

pokój 1	18,90 m ²
pokój 2	36,54 m ²
pokój 3	9,74 m ²
pokój 4	11,93 m ²
pokój 5	17,36 m ²
kuchnia 1	16,90 m ²
kuchnia 2	7,70 m ²
kuchnia 3	4,18 m ²
łazienka z WC	3,14 m ²
WC 1	2,66 m ²
WC 2	1,94 m ²
garderoba	0,58 m ²
spizarka	3,09 m ²
przedpokój 1	20,54 m ²
przedpokój 2	5,57 m ²
przedpokój 3	8,96 m ²
RAZEM:	169,73 m ²

Wysokość lokalu: h=3,83 m

Lokal mieszkalny wraz z pomieszczeniami pomocniczymi spełnia wymogi lokalu przeznaczonego na stały pobyt ludzi oraz zaspokaja ich potrzeby mieszkaniowe.

Inwentaryzacja zgodna na dzień 23.04.2024 r.

autor opracowania: mgr inż. arch. Krzysztof Malczewski

mgr inż. arch. KRZYSZTOF MALCZEWSKI
Uprawnienia budowlane
do projektowania bez ograniczeń
w specjalności architektury
nr dop. 19/SŁCOKK/2016