


Przedstawiony na szkicu lokal niemieszkalny spełnia wymogi art. 2 ust. 2 ustawy z 24 czerwca 1994r. o własności lokali (tekst jednolity Dz.U. z 19 kwietnia 2019 r. poz. 737) i może służyć swojemu przeznaczeniu.  
Przedstawiony na szkicu lokal jest samodzielnym lokalem niemieszkalnym.  
Wrocław 01.10.2019 r.

## RZUT FRAGMENTU PARTERU:

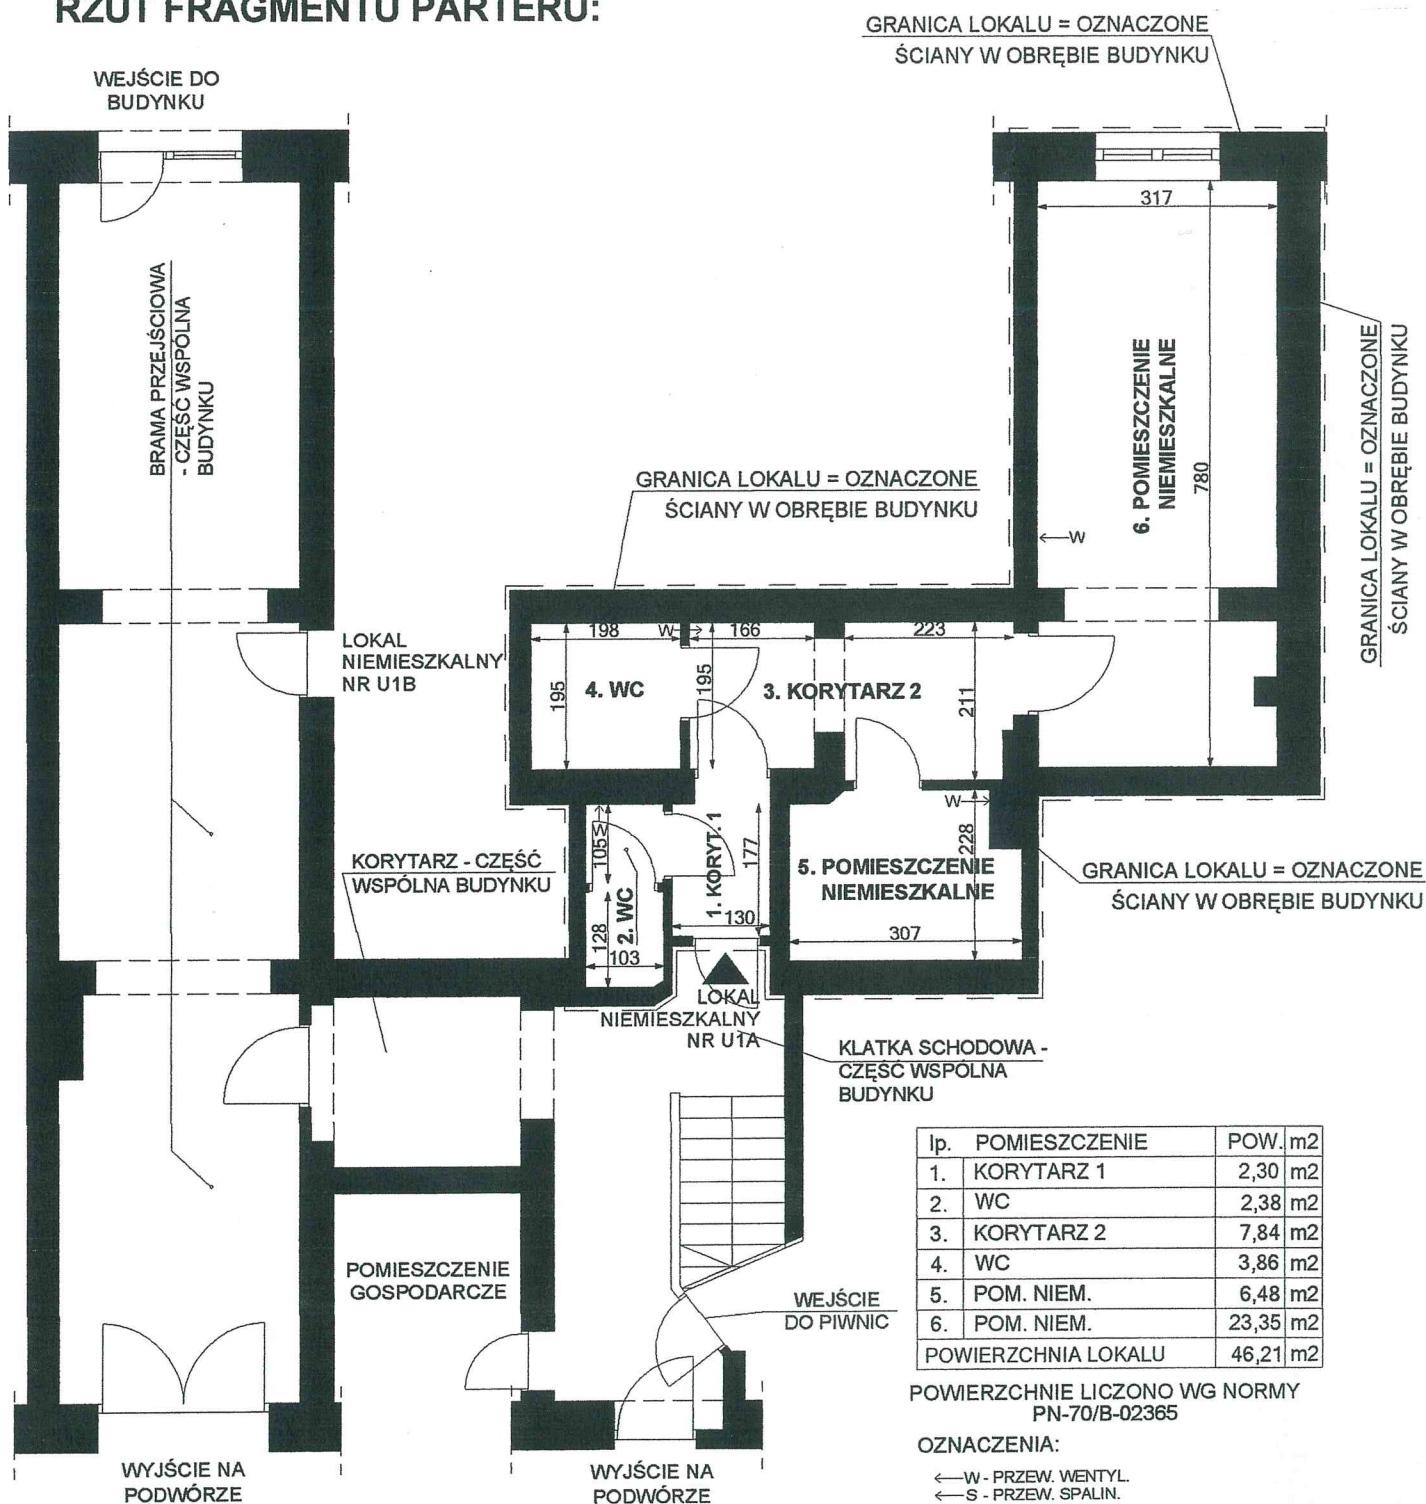

LOKAL NIEMIESZKALNY NR U1A  
WROCŁAW, UL. OLEŚNICKA 18  
parter, I kondygnacja, h= 326 cm, skala 1:100  
Wrocław 01.10.2019 r.