

Przedstawiony na szkicu lokal mieszkalny spełnia wymogi art. 2 ust. 2 ustawy z 24 czerwca 1994r. o własności lokali (tekst jednolity Dz.U. z 19 kwietnia 2019 r. poz. 737) i może służyć swojemu przeznaczeniu.  
Przedstawiony na szkicu lokal jest samodzielnym lokalem mieszkalnym.  
Wrocław 03.09.2019 r.

mgr inż. arch. Piotr Gołub  
uprawnienia budowlane do  
projektowania bez ograniczeń  
w specjalności architektonicznej  
Nr ew. 395/94/UW Członek DOIA nr DS-0222


## RZUT FRAGMENTU PARTERU:

lp.	POMIESZCZENIE	POW. m2
1.	POKÓJ	20,79 m2
2.	POKÓJ	8,91 m2
3.	KUCHNIA	9,09 m2
4.	ŁAZIENKA + WC	4,10 m2
5.	PRZEDPOKÓJ	4,68 m2
POWIERZCHNIA LOKALU		47,57 m2

POWIERZCHNIĘ LICZONO WG NORMY  
PN-70/B-02365

OZNACZENIA:

← W - PRZEW. WENTYL.  
← S - PRZEW. SPALIN.

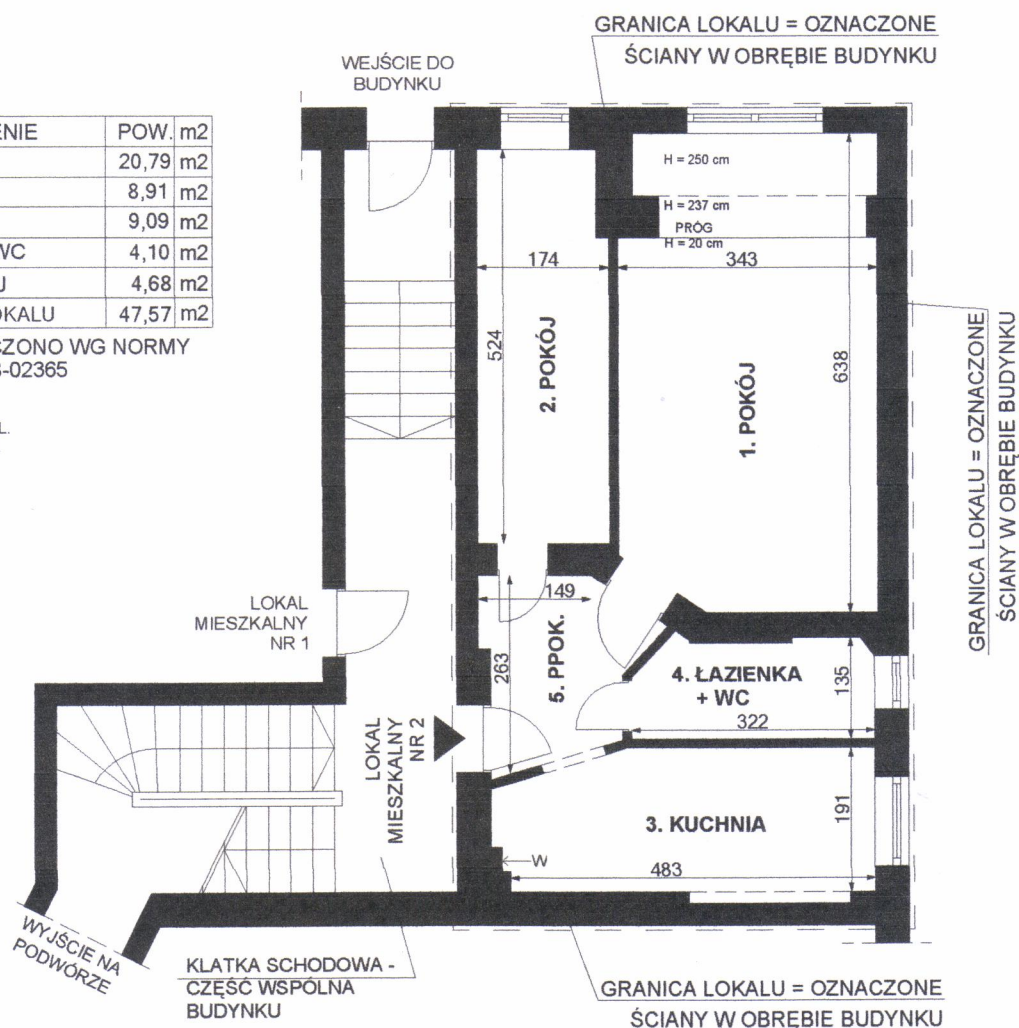

mgr inż. arch. Piotr Gołub  
uprawnienia budowlane do  
projektowania bez ograniczeń  
w specjalności architektonicznej  
Nr ew. 395/94/UW Członek DOIA nr DS-0222

LOKAL MIESZKALNY NR 2  
WROCŁAW, UL. EDWARDA SUCHARDY 9  
parter, I kondygnacja, h= 270 cm, skala 1:100  
Wrocław 03.09.2019 r.