

ADRES: ul. Nożownicza 35, m 10.

Kondygnacja 3: PIĘTRO 2.

Wysokość: 250 cm

ZESTAWIENIE POWIERZCHNI:


LP	RODZAJ POMIESZCZENIA	POWIERZCHNIA [m <sup>2</sup> ]
1.	przedpokój	1,77
2.	przedpokój z aneksem kuchennym	12,89
3.	łazienka	3,24
4.	pokój	16,48
RAZEM		34,38
5.	loggia	1,80

LEGENDA:



□ ← przewód wentylacyjny

łazienka- pomieszczenie sanitarne z miską ustępową, umywalką oraz z wanną lub kabiną natryskową

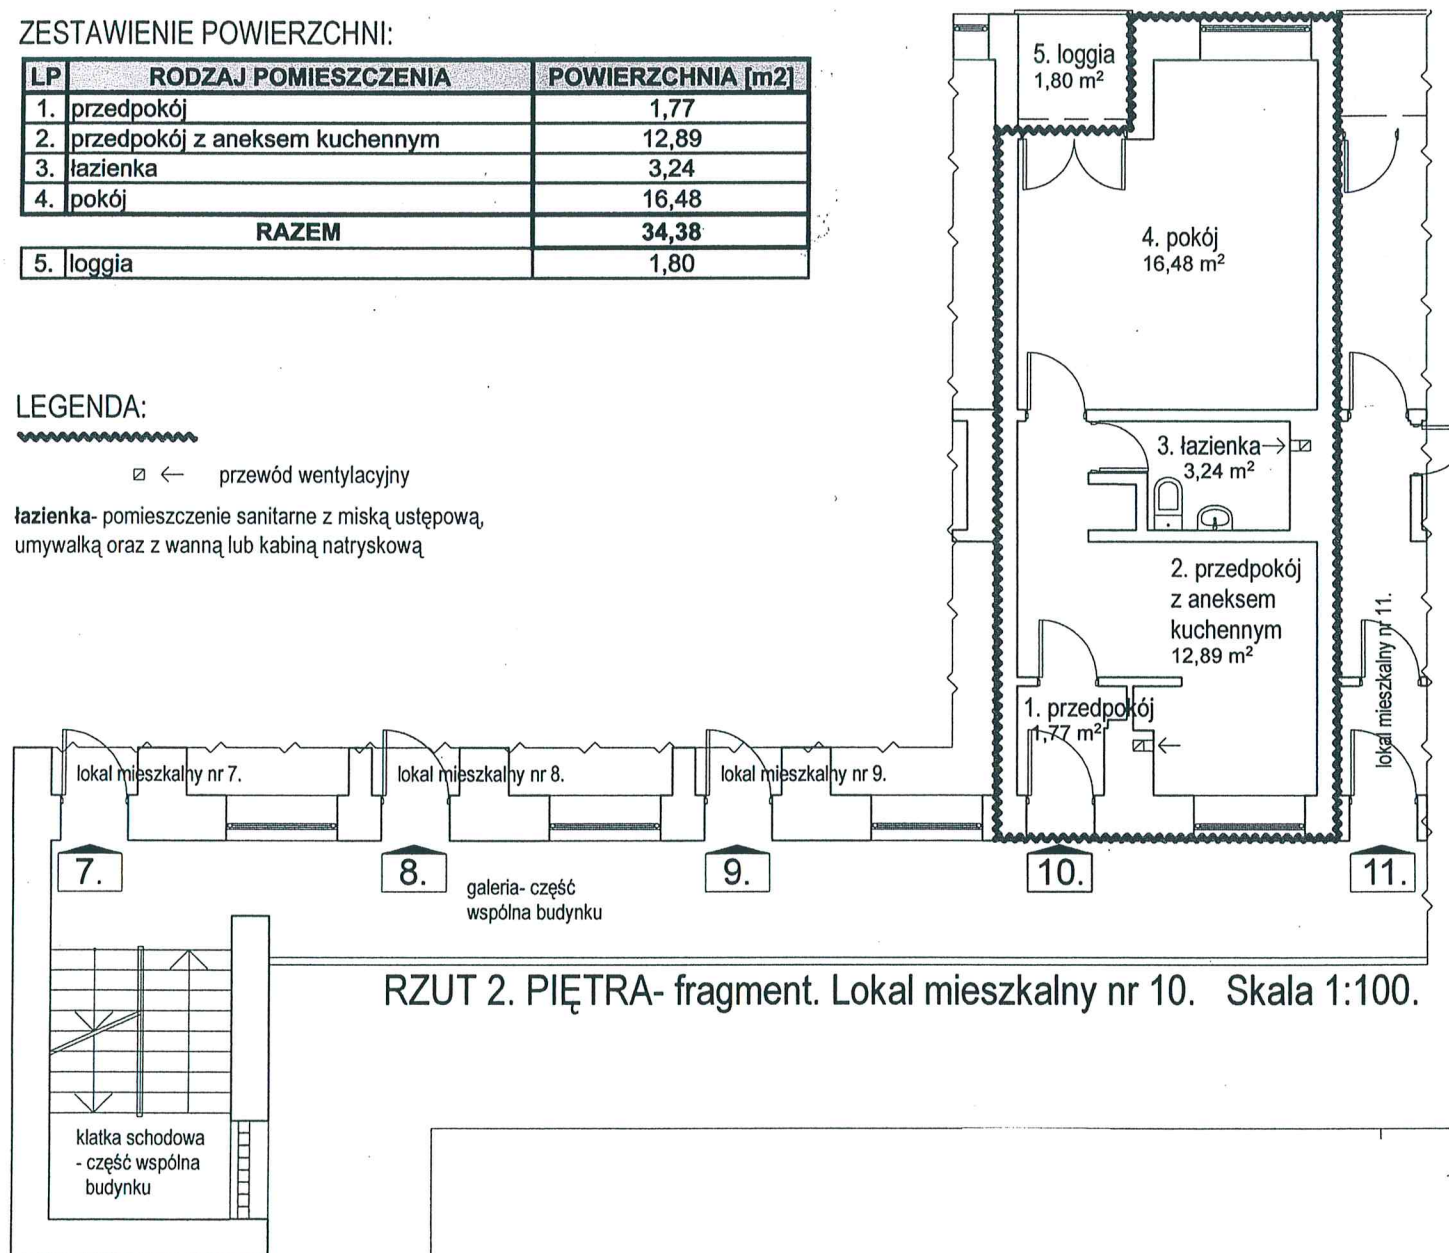

Przedstawiony na rysunku lokal **spełnia** warunki samodzielności określone w art. 2, ust. 2 ustawy z dnia 24 czerwca 1994 roku o własności lokali (jednolity tekst Dz.U. z 2019 r., poz. 737) i może służyć swojemu przeznaczeniu.

data: 22.08.2019 r

RZUT 2. PIĘTRA- fragment. Lokal mieszkalny nr 10. Skala 1:100.