


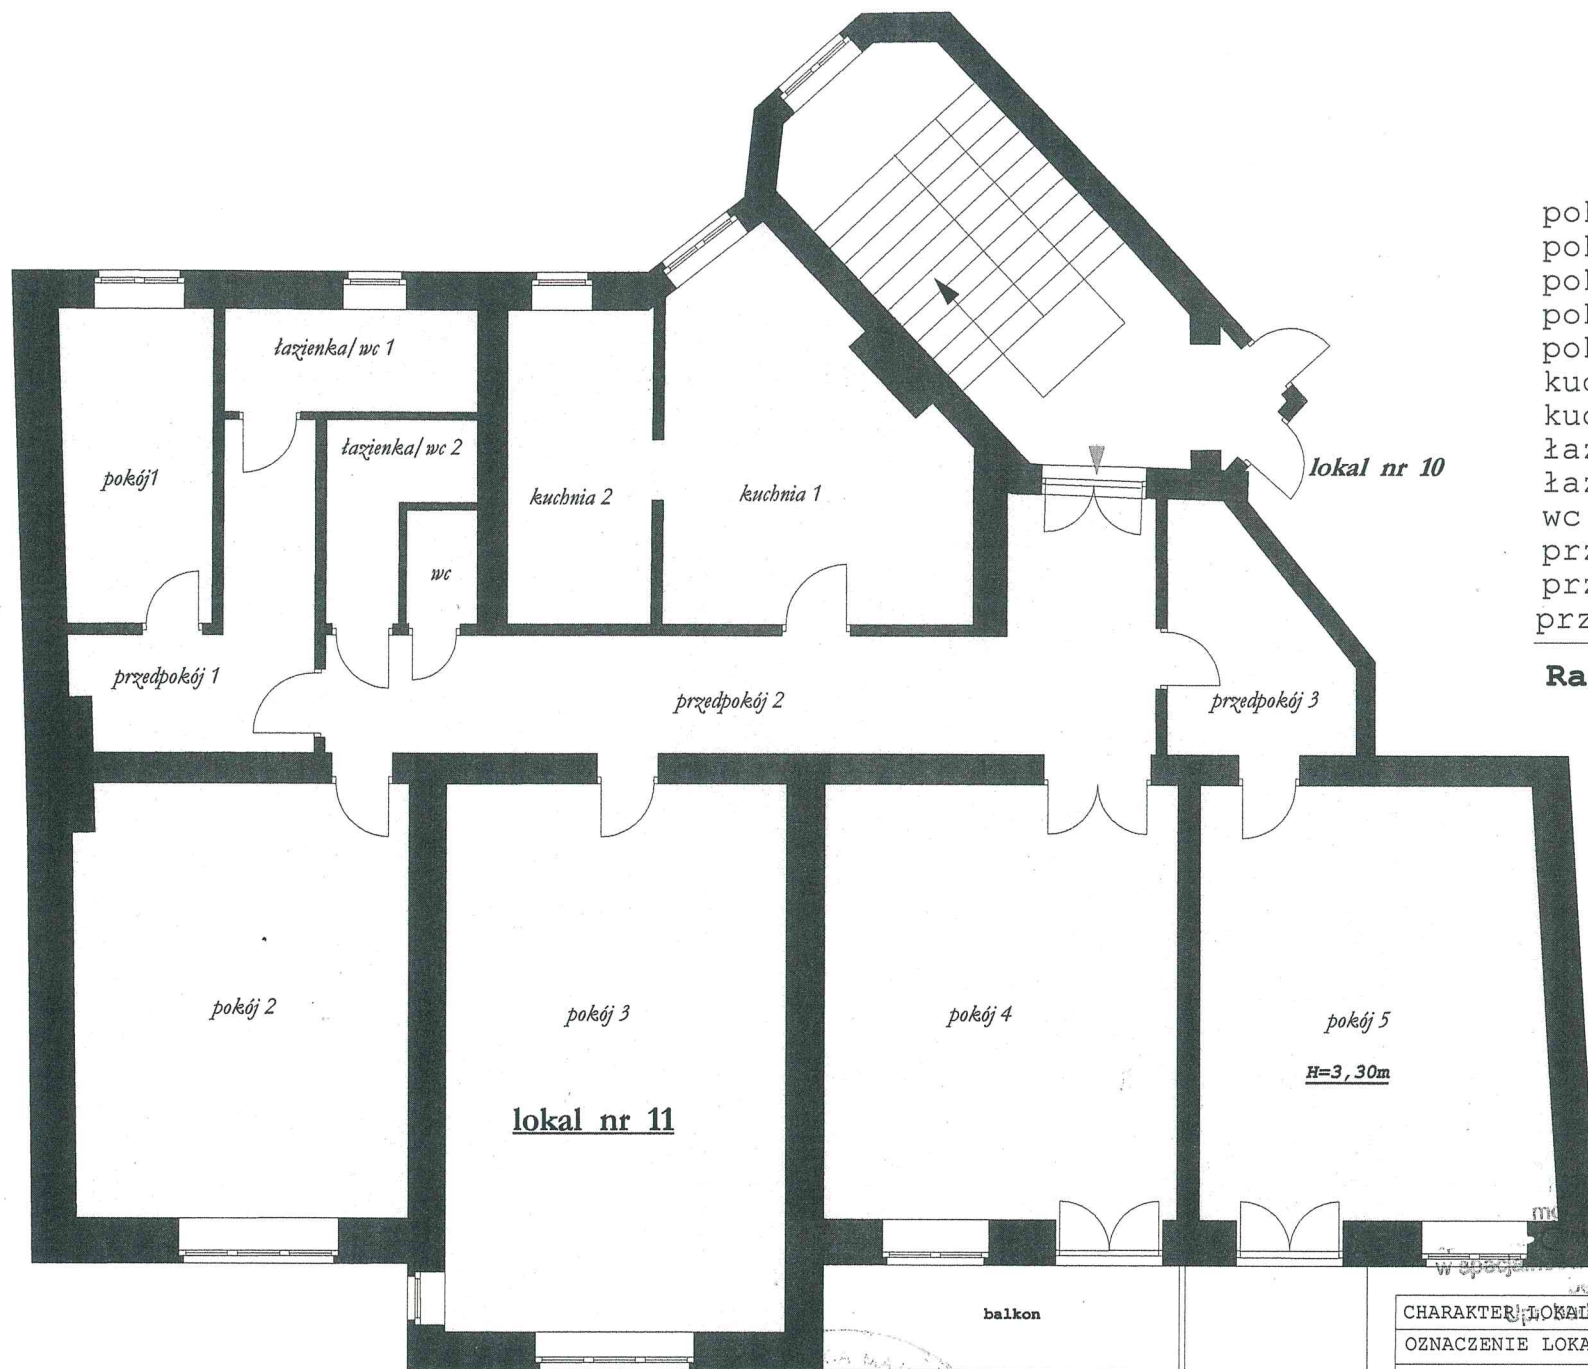

pokój1	9,10m2
pokój2	24,70m2
pokój3	33,40m2
pokój4	28,00m2
pokój5	25,40m2
kuchnia1	15,40m2
kuchnia2	8,40m2
łaz/wc1	4,60m2
łaz/wc2	3,70m2
wc	1,40m2
przedpokój1	8,60m2
przedpokój2	20,20m2
przedpokój3	6,30m2

Razem 189,20m2

Przedmiotowy lokal jest lokalem samodzielnym w świetle Ustawy z dnia 24 czerwca 1994 roku o własności lokali. Tekst jednolity Dz.U. 2015 nr 0 poz.1892 z późniejszymi zmianami i może służyć swemu przeznaczeniu.

CHARAKTER LOKALU	lokal mieszkalny
OZNACZENIE LOKALU	Wrocław, ul. Piłsudskiego 40m11
KONDYGNACJA	IV piętro , V kondygnacja
WYSOKOŚĆ LOKALU	H = 3,30m
SKALA	1:100
DATA	luty 2018r