

Przedstawiony na szkicu lokal mieszkalny spełnia wymogi art. 2 ust. 2 ustawy z 24 czerwca 1994r. o własności lokali (tekst jednolity Dz.U. 80 z 2000 r. z późniejszymi zmianami) i może służyć swojemu przeznaczeniu.
Przedstawiony na szkicu lokal jest samodzielnym lokalem mieszkalnym;
Wrocław 04.12.2018 r.


RZUT FRAGMENTU II PIĘTRA:

lp.	POMIESZCZENIE	POW. m2
1.	POKÓJ	25,78 m2
2.	POKÓJ	24,85 m2
3.	POKÓJ	20,67 m2
4.	KUCHNIA	11,98 m2
5.	KUCHNIA	9,44 m2
6.	PRZEDPOKÓJ	11,28 m2
7.	WC	1,25 m2
POWIERZCHNIA LOKALU		105,25 m2

POWIERZCHNIE LICZONO WG NORMY
PN-70/B-02365

OZNACZENIA:

← W - PRZEW. WENTYL.
← S - PRZEW. SPALIN.

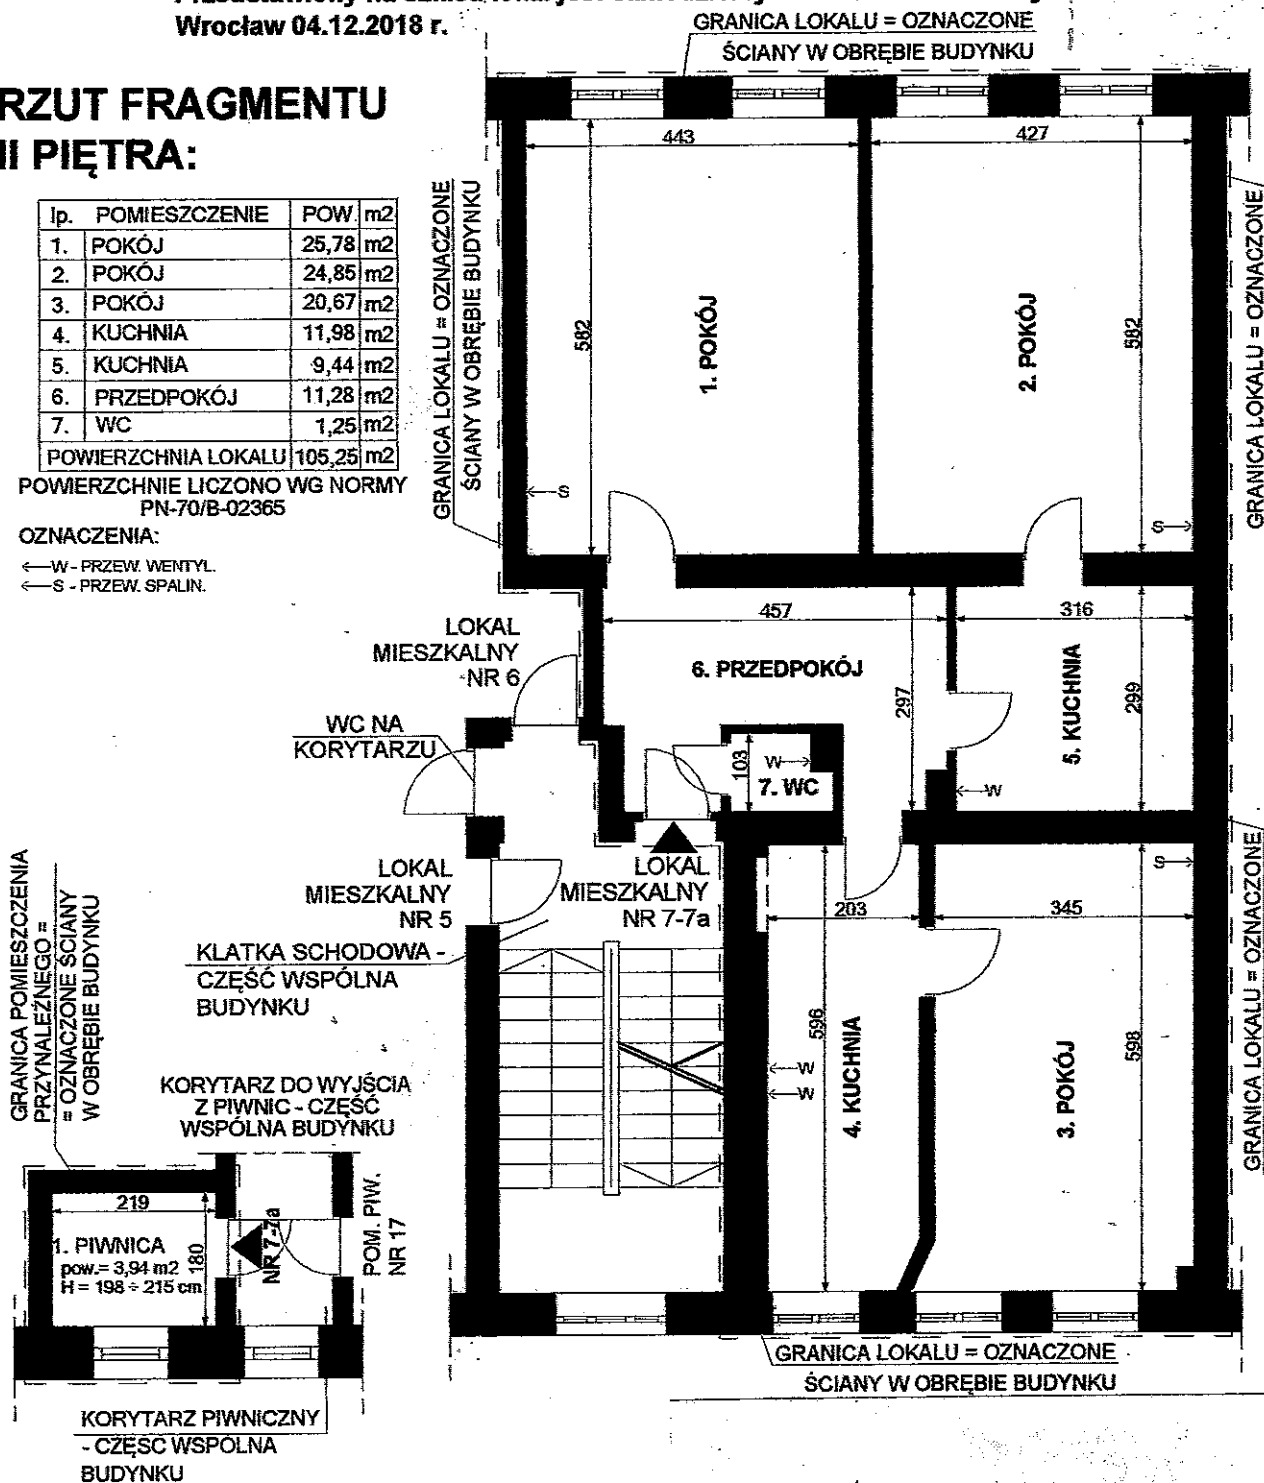

RZUT FRAGMENTU PIWNIC:

lp.	POM. PRZYNALEŻNE DO LOKALU NR 7-7a	POW. m2
1.	PIWNICA NR 7-7a (50 % POW.)	1,97 m2

LOKAL MIESZKALNY NR 7-7a

WROCŁAW, UL. TRZEBNICKA 13

II piętro, III kondygnacja, h= 323 cm, skala 1:100

Wrocław 04.12.2018 r.